


LINGER ZIJGEVEL

VOORGEVEL

RECHTER ZIJGEVEL

ACHTERGEVEL

ACHTERGEVEL

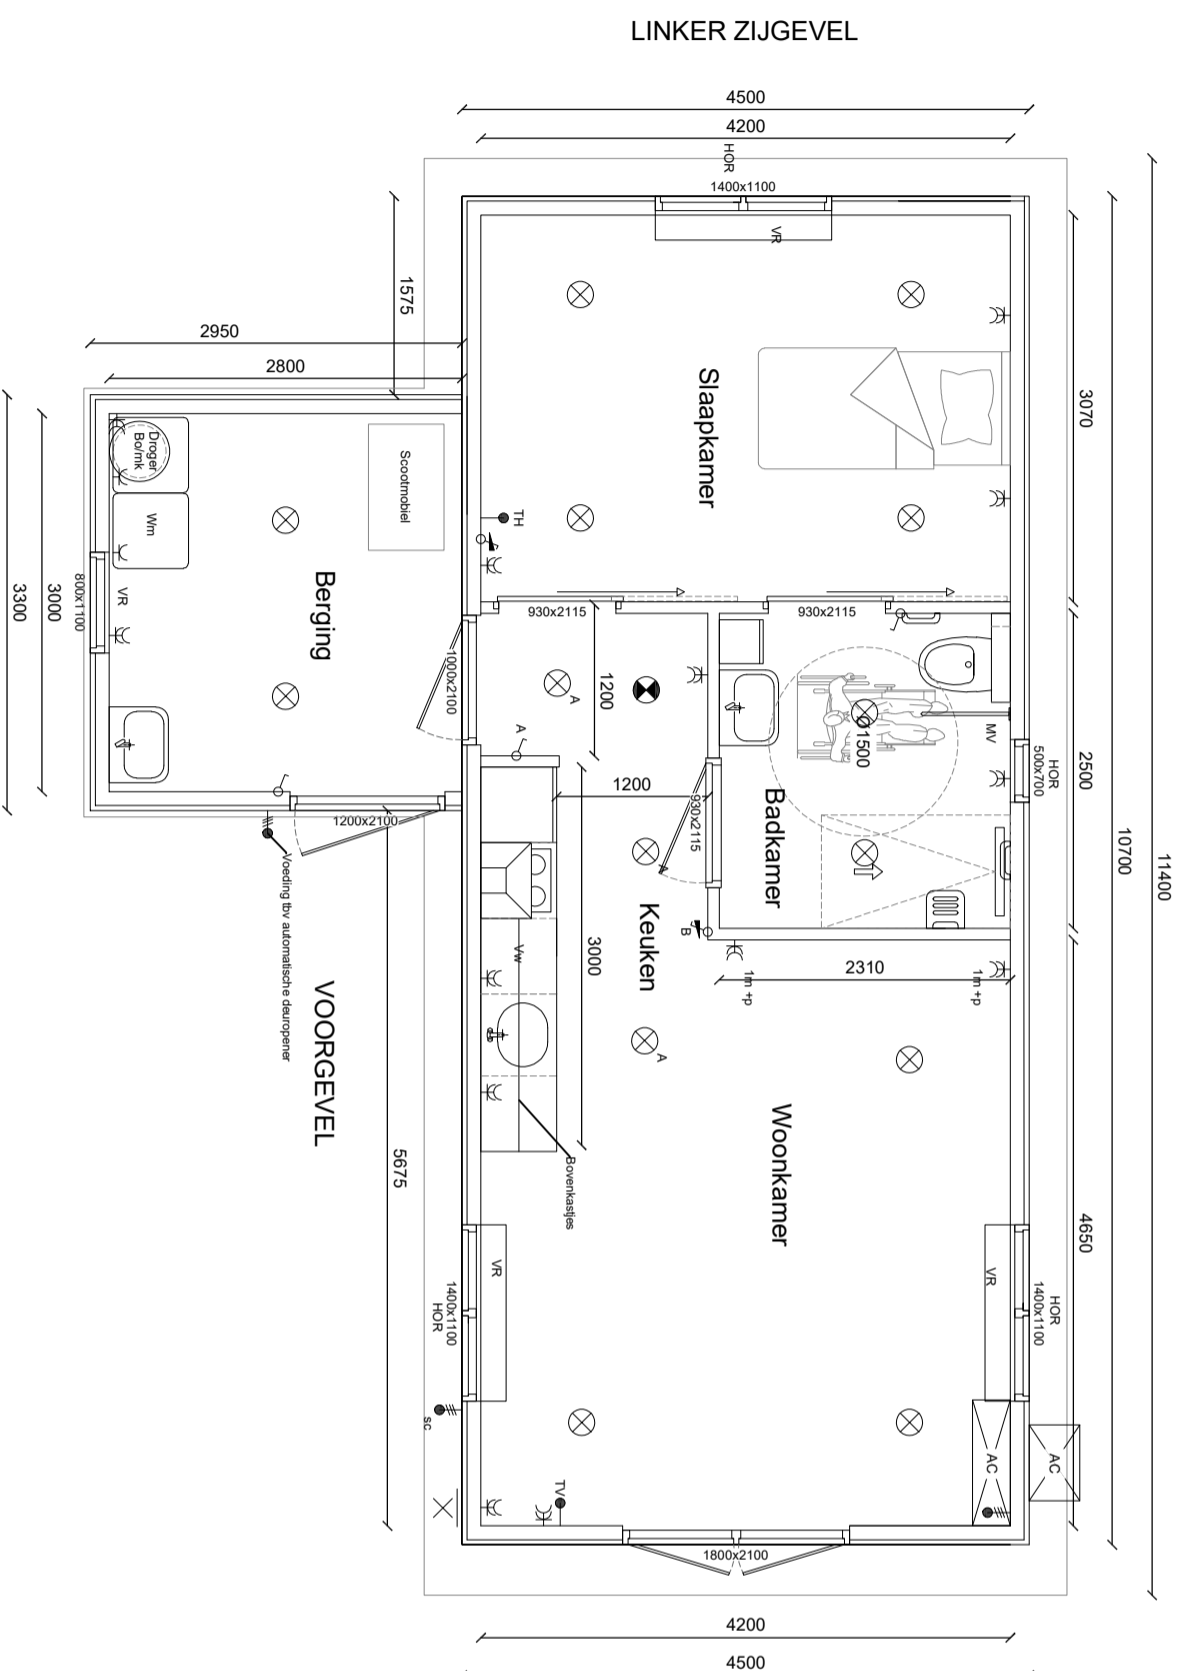

LINKER ZIJGEVEL

RECHTER ZIJGEVEL

**Isolatie:**

Verwarming	Elect. Bo met IR vw plafond panelen
Vloer	PIR 60mm
Gevels	EPS 100mm
Dak	Natuurol 032 120mm

**Kleuren en materialen:**

Gevels	Kunststof	N.T.B.
Zetprofiel	Kunststof	Wit
Dakrand	Kunststof	Wit
Dakgoot	Aluminium	Wit
Deklijst	N.V.T.	N.V.T.
Hemelwaterafvoer	PVC	Wit
Kozijnen vlak	Kunststof	Wit
Beglazing	HR ++ dubbel	Helder
Dakbedekking	Stalen dakpanplaat	N.T.B.



■ Type: \_\_\_\_\_ Versie: 1  
 Begonia  
 ■ Projectnaam: \_\_\_\_\_  
 Garretsen  
 ■ Project adres: \_\_\_\_\_  
 Molenweg 38a, 6996 DN Drempel

Datum: 02/01/20 ■ Projectnummer:  
 Schaal: 1:60  
 Formaat: A3 **1883**

**Renvooi:**

♂	Enkeelpolig schakelaar	⊗	Dubbel geaard stopcontact	⊗	Inbouw ledspot	⊗	Buitenlamp aansluiting	CV	Centrale verwarming	AC	Airconditioning
♂	Enkeelpolig dimbare schakelaar	⊗	Geaard waterdicht stopcontact	⊗	Rookmelder	⊗	Zonnenerfing	EB	Elektrische boiler	OZ	Omvormer zonnepanelen
♂	Wisselschakelaar	⊗	Aansluiting 3 draden	⊗	Lichtpunt	⊗	Rolluik	MK	Meter/groepenkast	TH	Thermostaat
♂	Wisselschakelaar met trekkoord	⊗	Aansluiting bedraad	⊗	Elektrische deurbel	⊗	Ventilatie rooster	ET	Elektra tussensmeter	TV	TV aansluiting
♂	Schemer schakelaar	⊗	Loze leiding	⊗	Buitenkraan	⊗	Mechanische ventilatie	WT	Water tussensmeter	DH	Drempelhulp

**Hoogtes:**

Wandcontactdozen	700 mm + vloerpeil
Schakelaars	1000 mm + vloerpeil
Thermostaat	1500 mm + vloerpeil
Trekkoord	1800 mm + vloerpeil