


Projectnaam:	Projectnummer:	Type:	Datum tekening:	Formaat:	Schaal:
Projectnaam	5813	Leona	23/05/2022	ISO full bleed A2 (594.00 x 420.00 MM)	1:35

ACHTERGEVEL

VOORGEVEL

LINKER ZIJGEVEL

RECHTER ZIJGEVEL

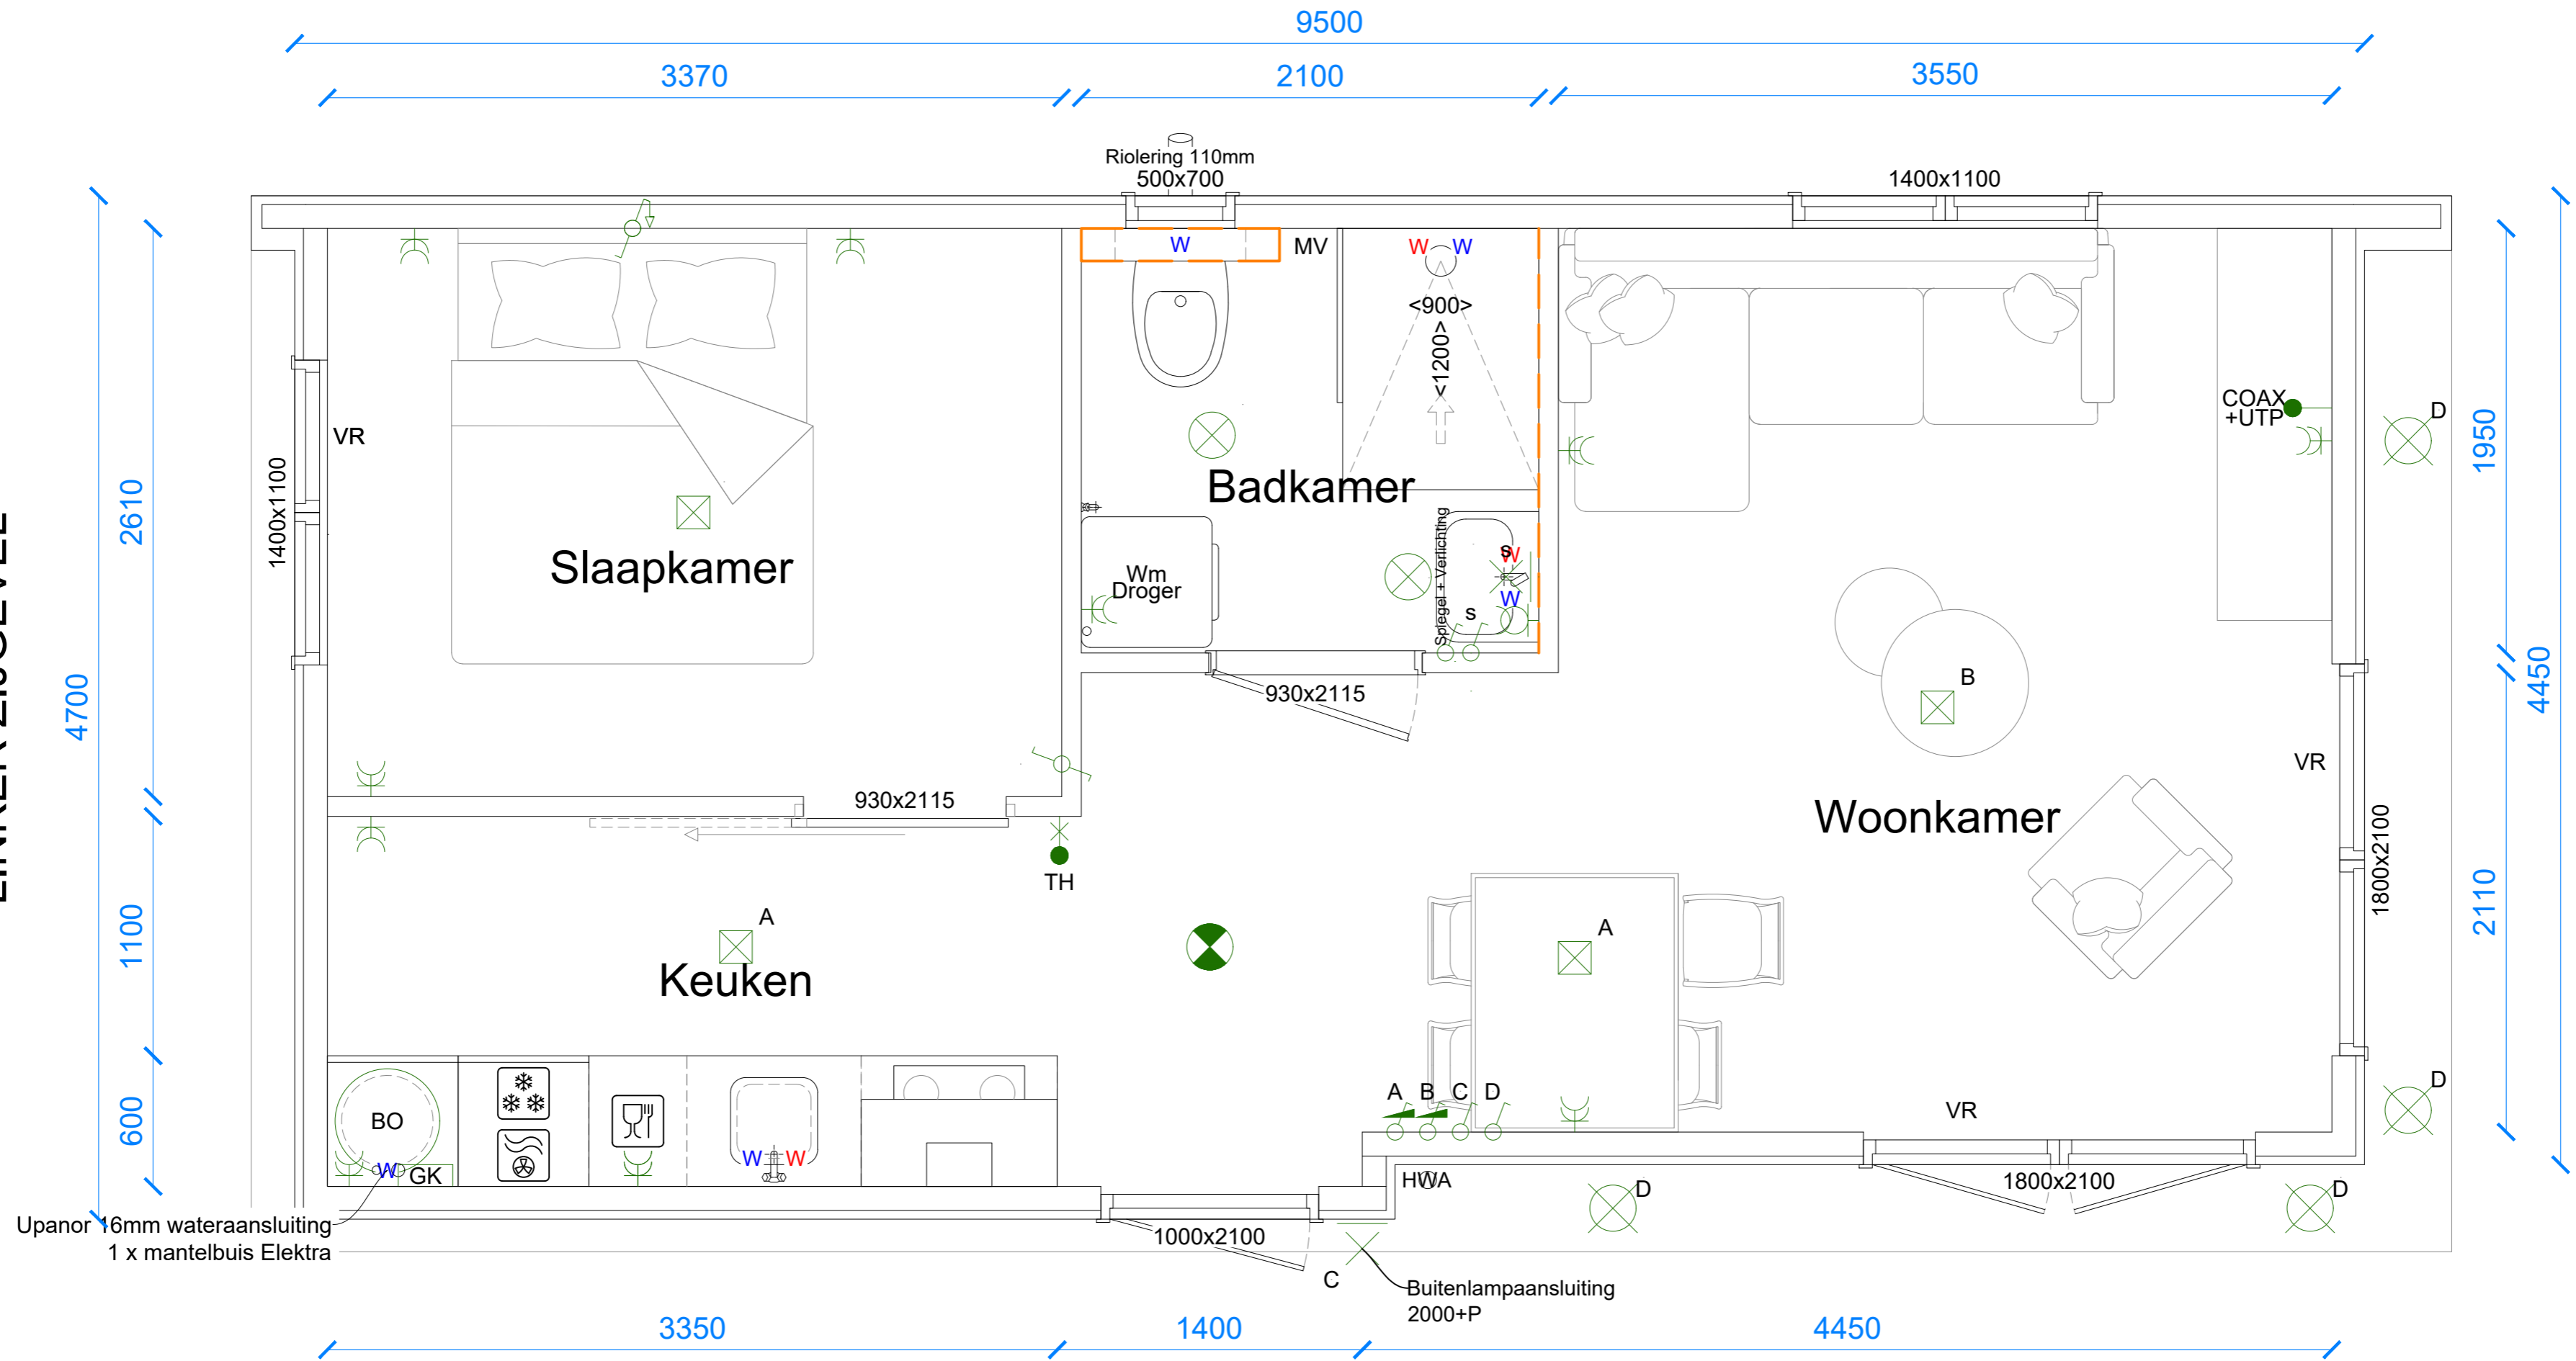

Projectnaam: Projectnaam	Projectnummer: 5813	Type: Leona	Datum tekening: 23/05/2022	Formaat: ISO full bleed A2 (594.00 x 420.00 MM)	Schaal: 1:25
-----------------------------	------------------------	----------------	-------------------------------	---	-----------------

Renvooi:

- Enkelpolige schakelaar
- Enkelpolig dimbare schakelaar

- Wisselschakelaar
- Wisselschakelaar trekkooft

- Rookmelder
- Fluo Trespo


- Buitenspot
- Binnenspot

- Gesaard waterdicht stopcontact
- Dubbel gesaard stopcontact


- Ventilatie rooster
- Mechanische ventilatie

- Aansluiting bedraad tv
- Aansluiting bedraad thermostaat


- Elektrische boiler
- Groepenkast

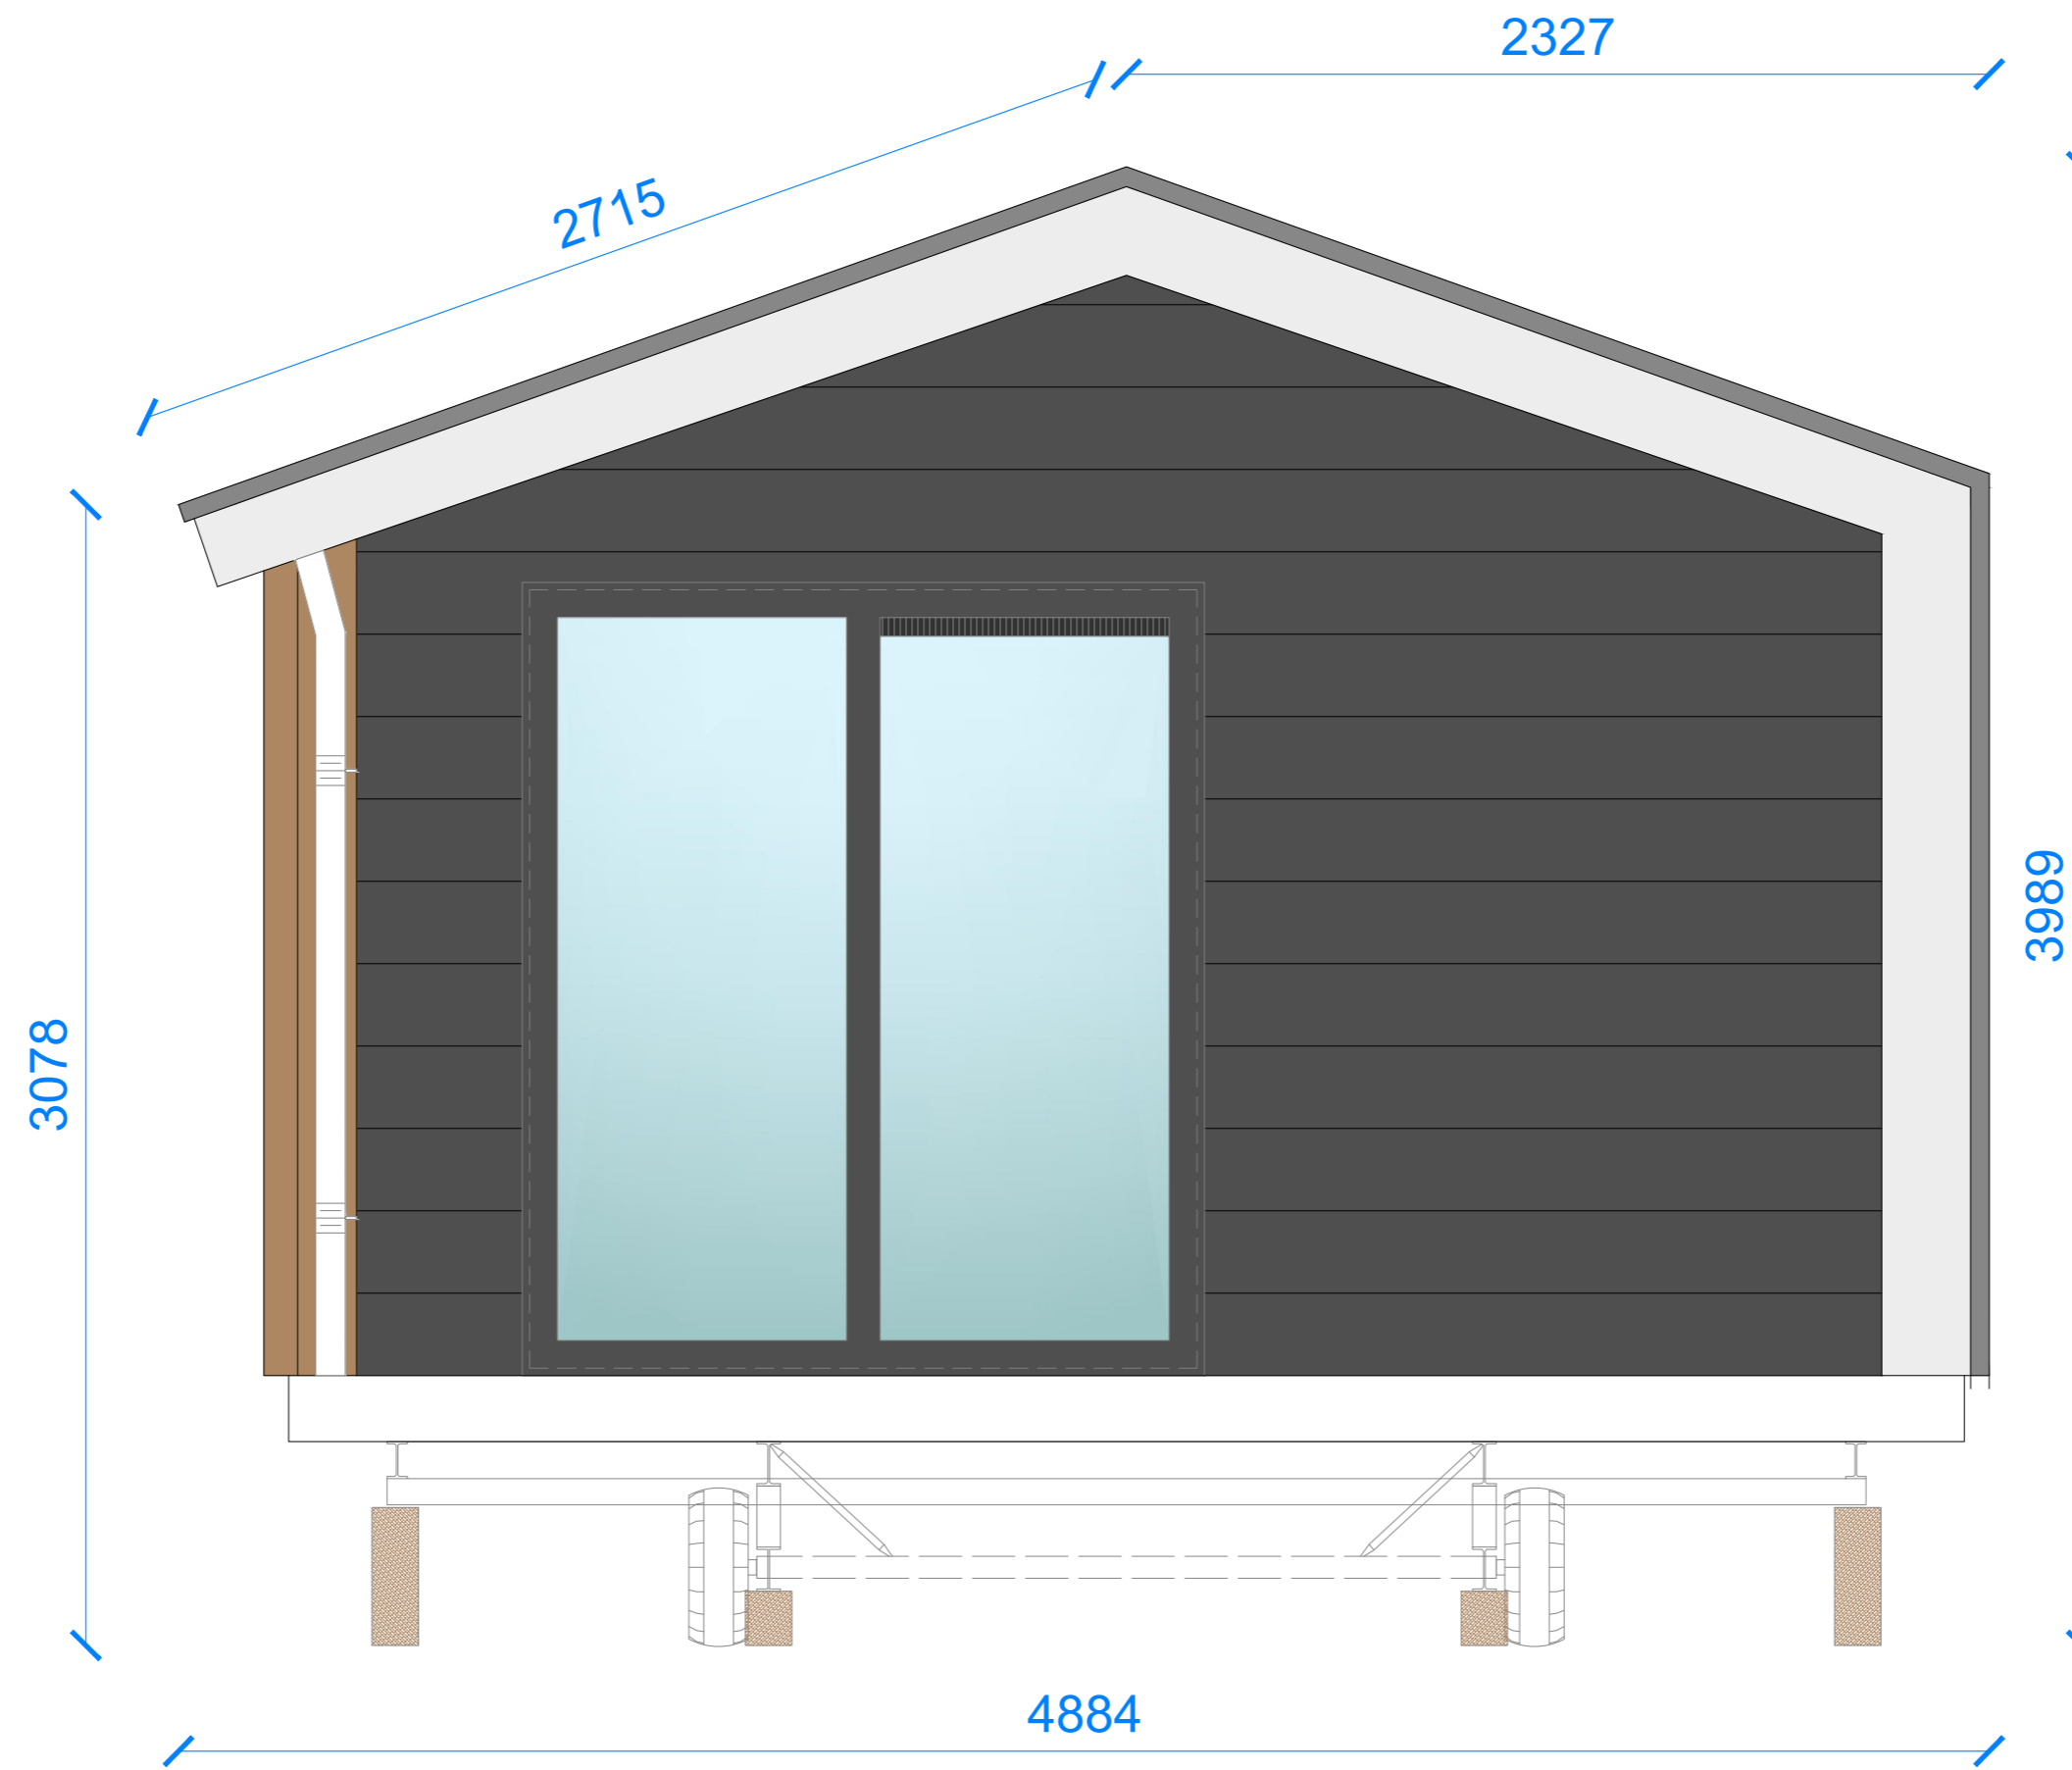


Projectnaam:	Projectnummer:	Type:	Datum tekening:	Formaat:	Schaal:
Projectnaam	5813	Leona	23/05/2022	ISO full bleed A2 (594.00 x 420.00 MM)	1:20

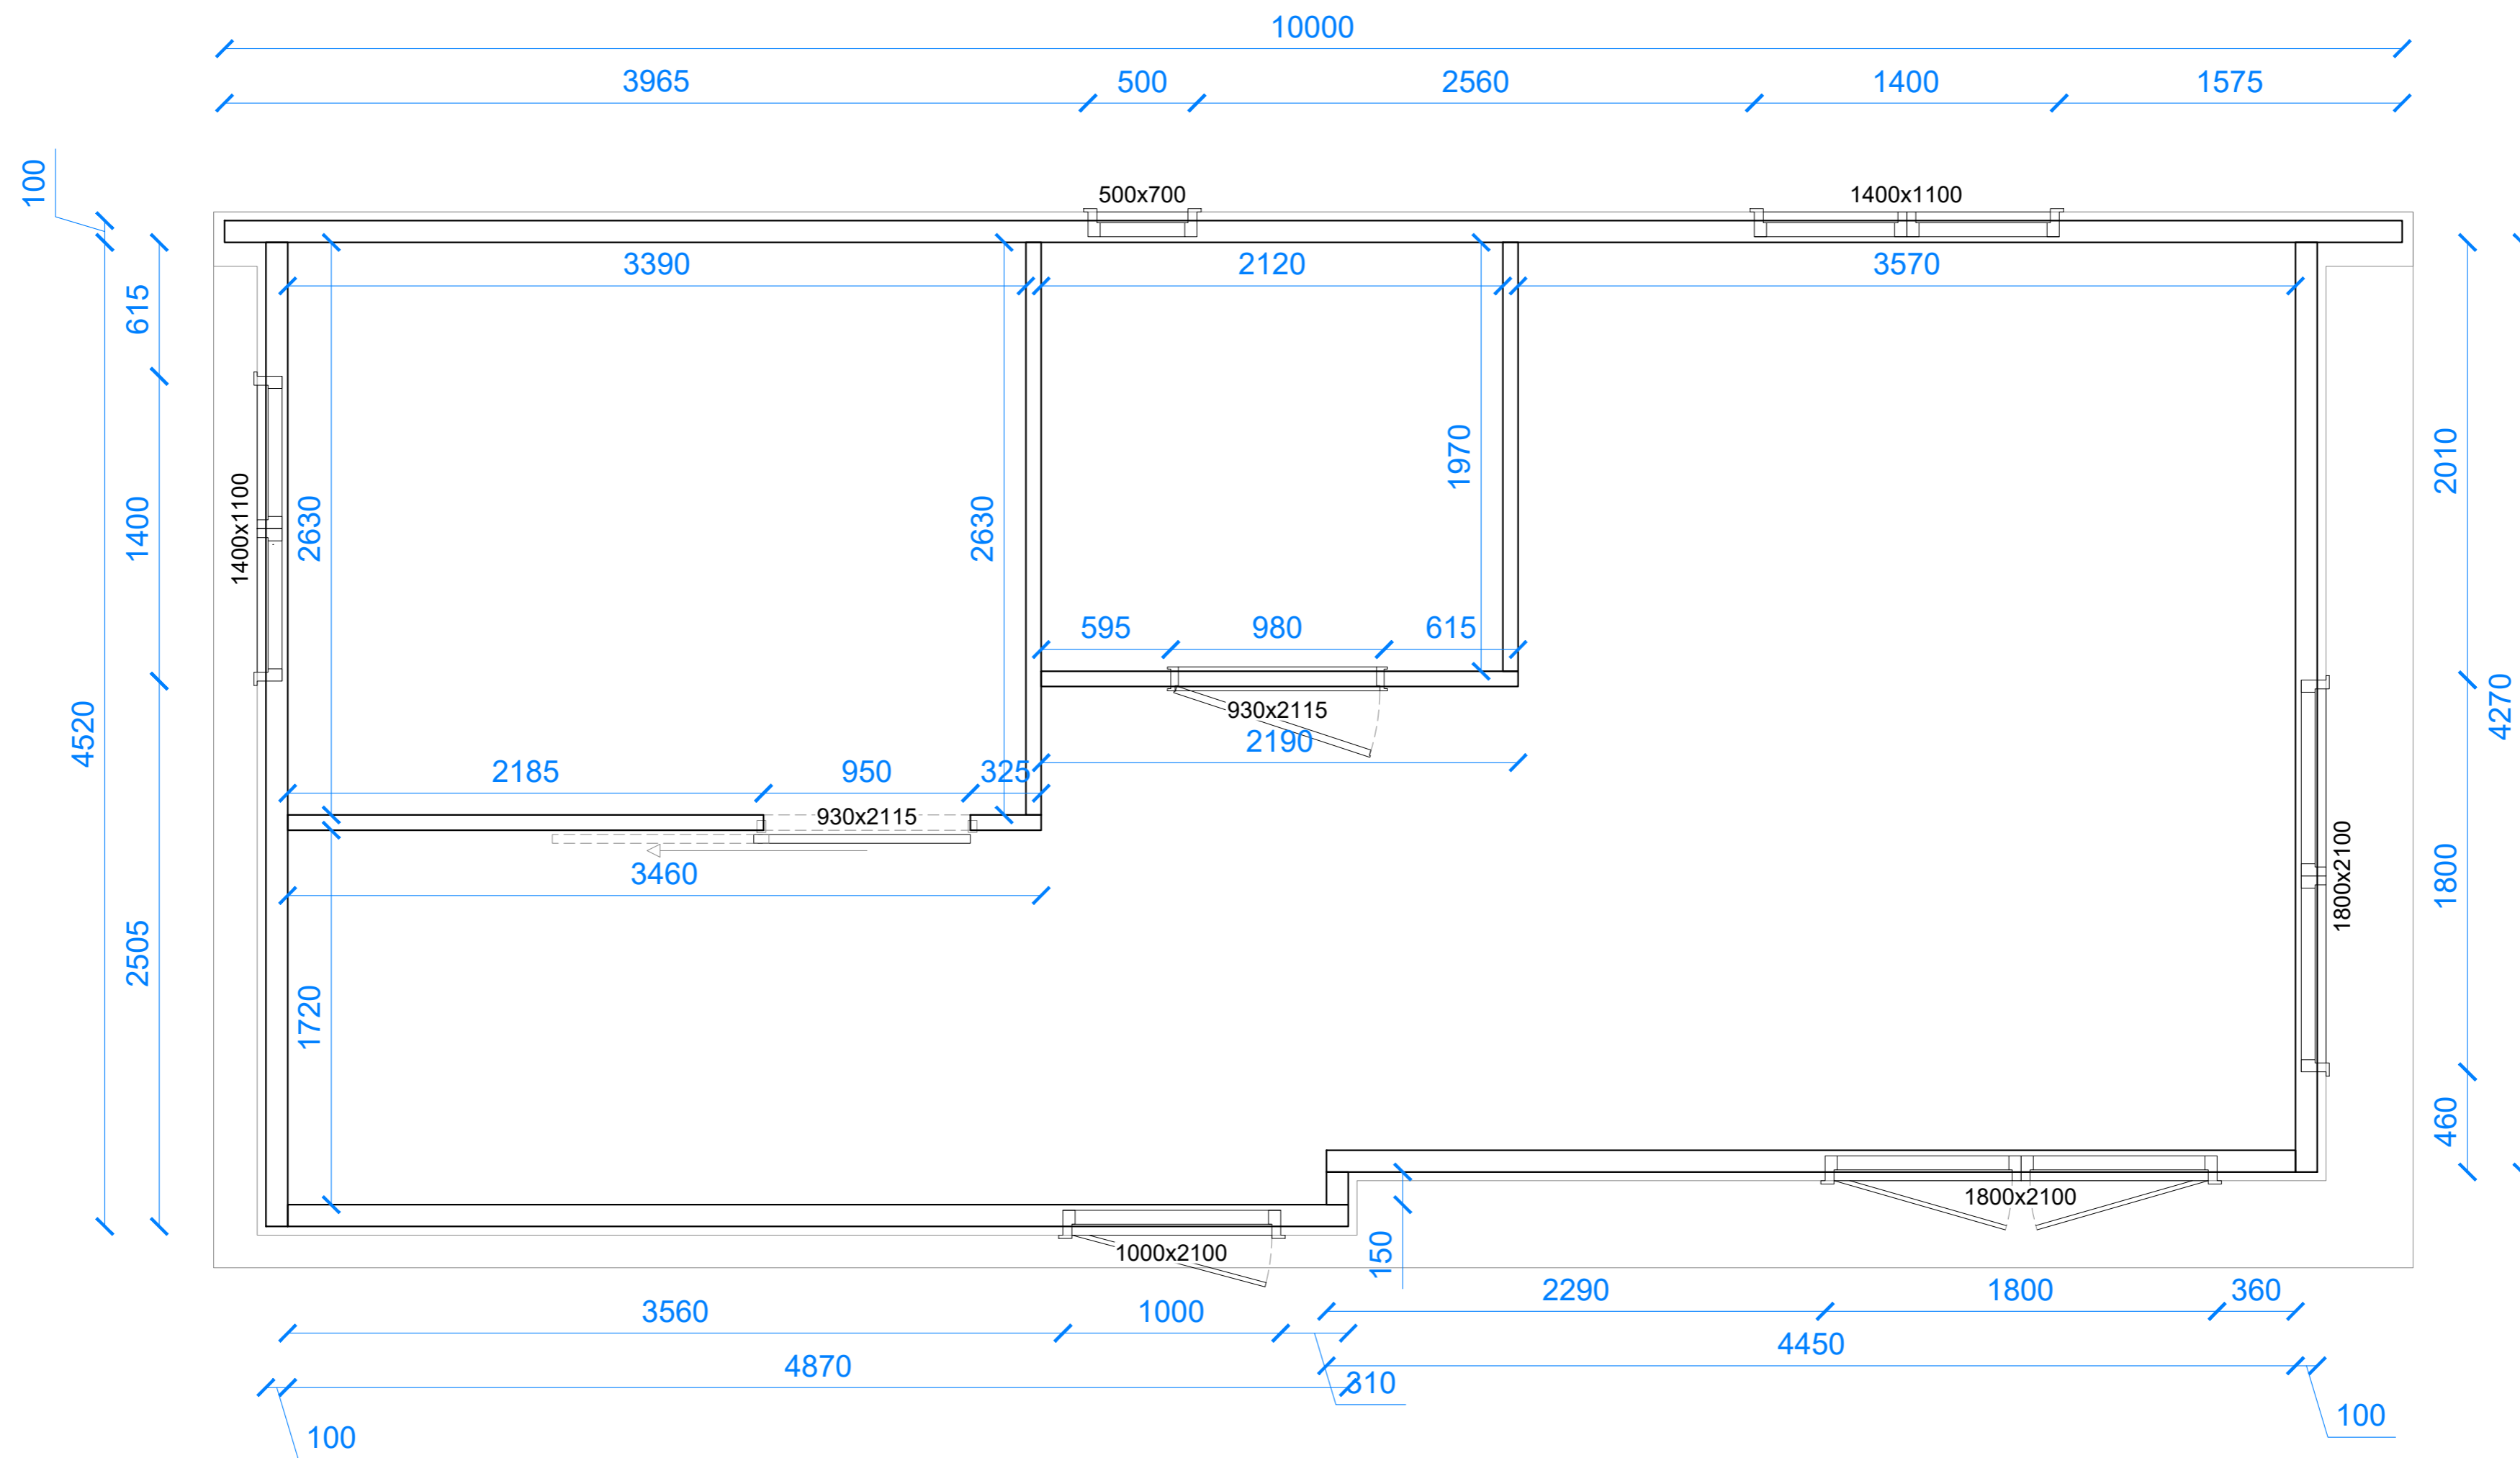

<p>Projectnaam:</p> <p>Projectnaam</p>	<p>Projectnummer:</p> <p>5813</p>	<p>Type:</p> <p>Leona</p>	<p>Datum tekening:</p> <p>23/05/2022</p>	<p>Formaat:</p> <p>ISO full bleed A2 (594.00 x 420.00 MM)</p>	<p>Schaal:</p> <p>1:25</p>
--	-----------------------------------	---------------------------	--	---	----------------------------

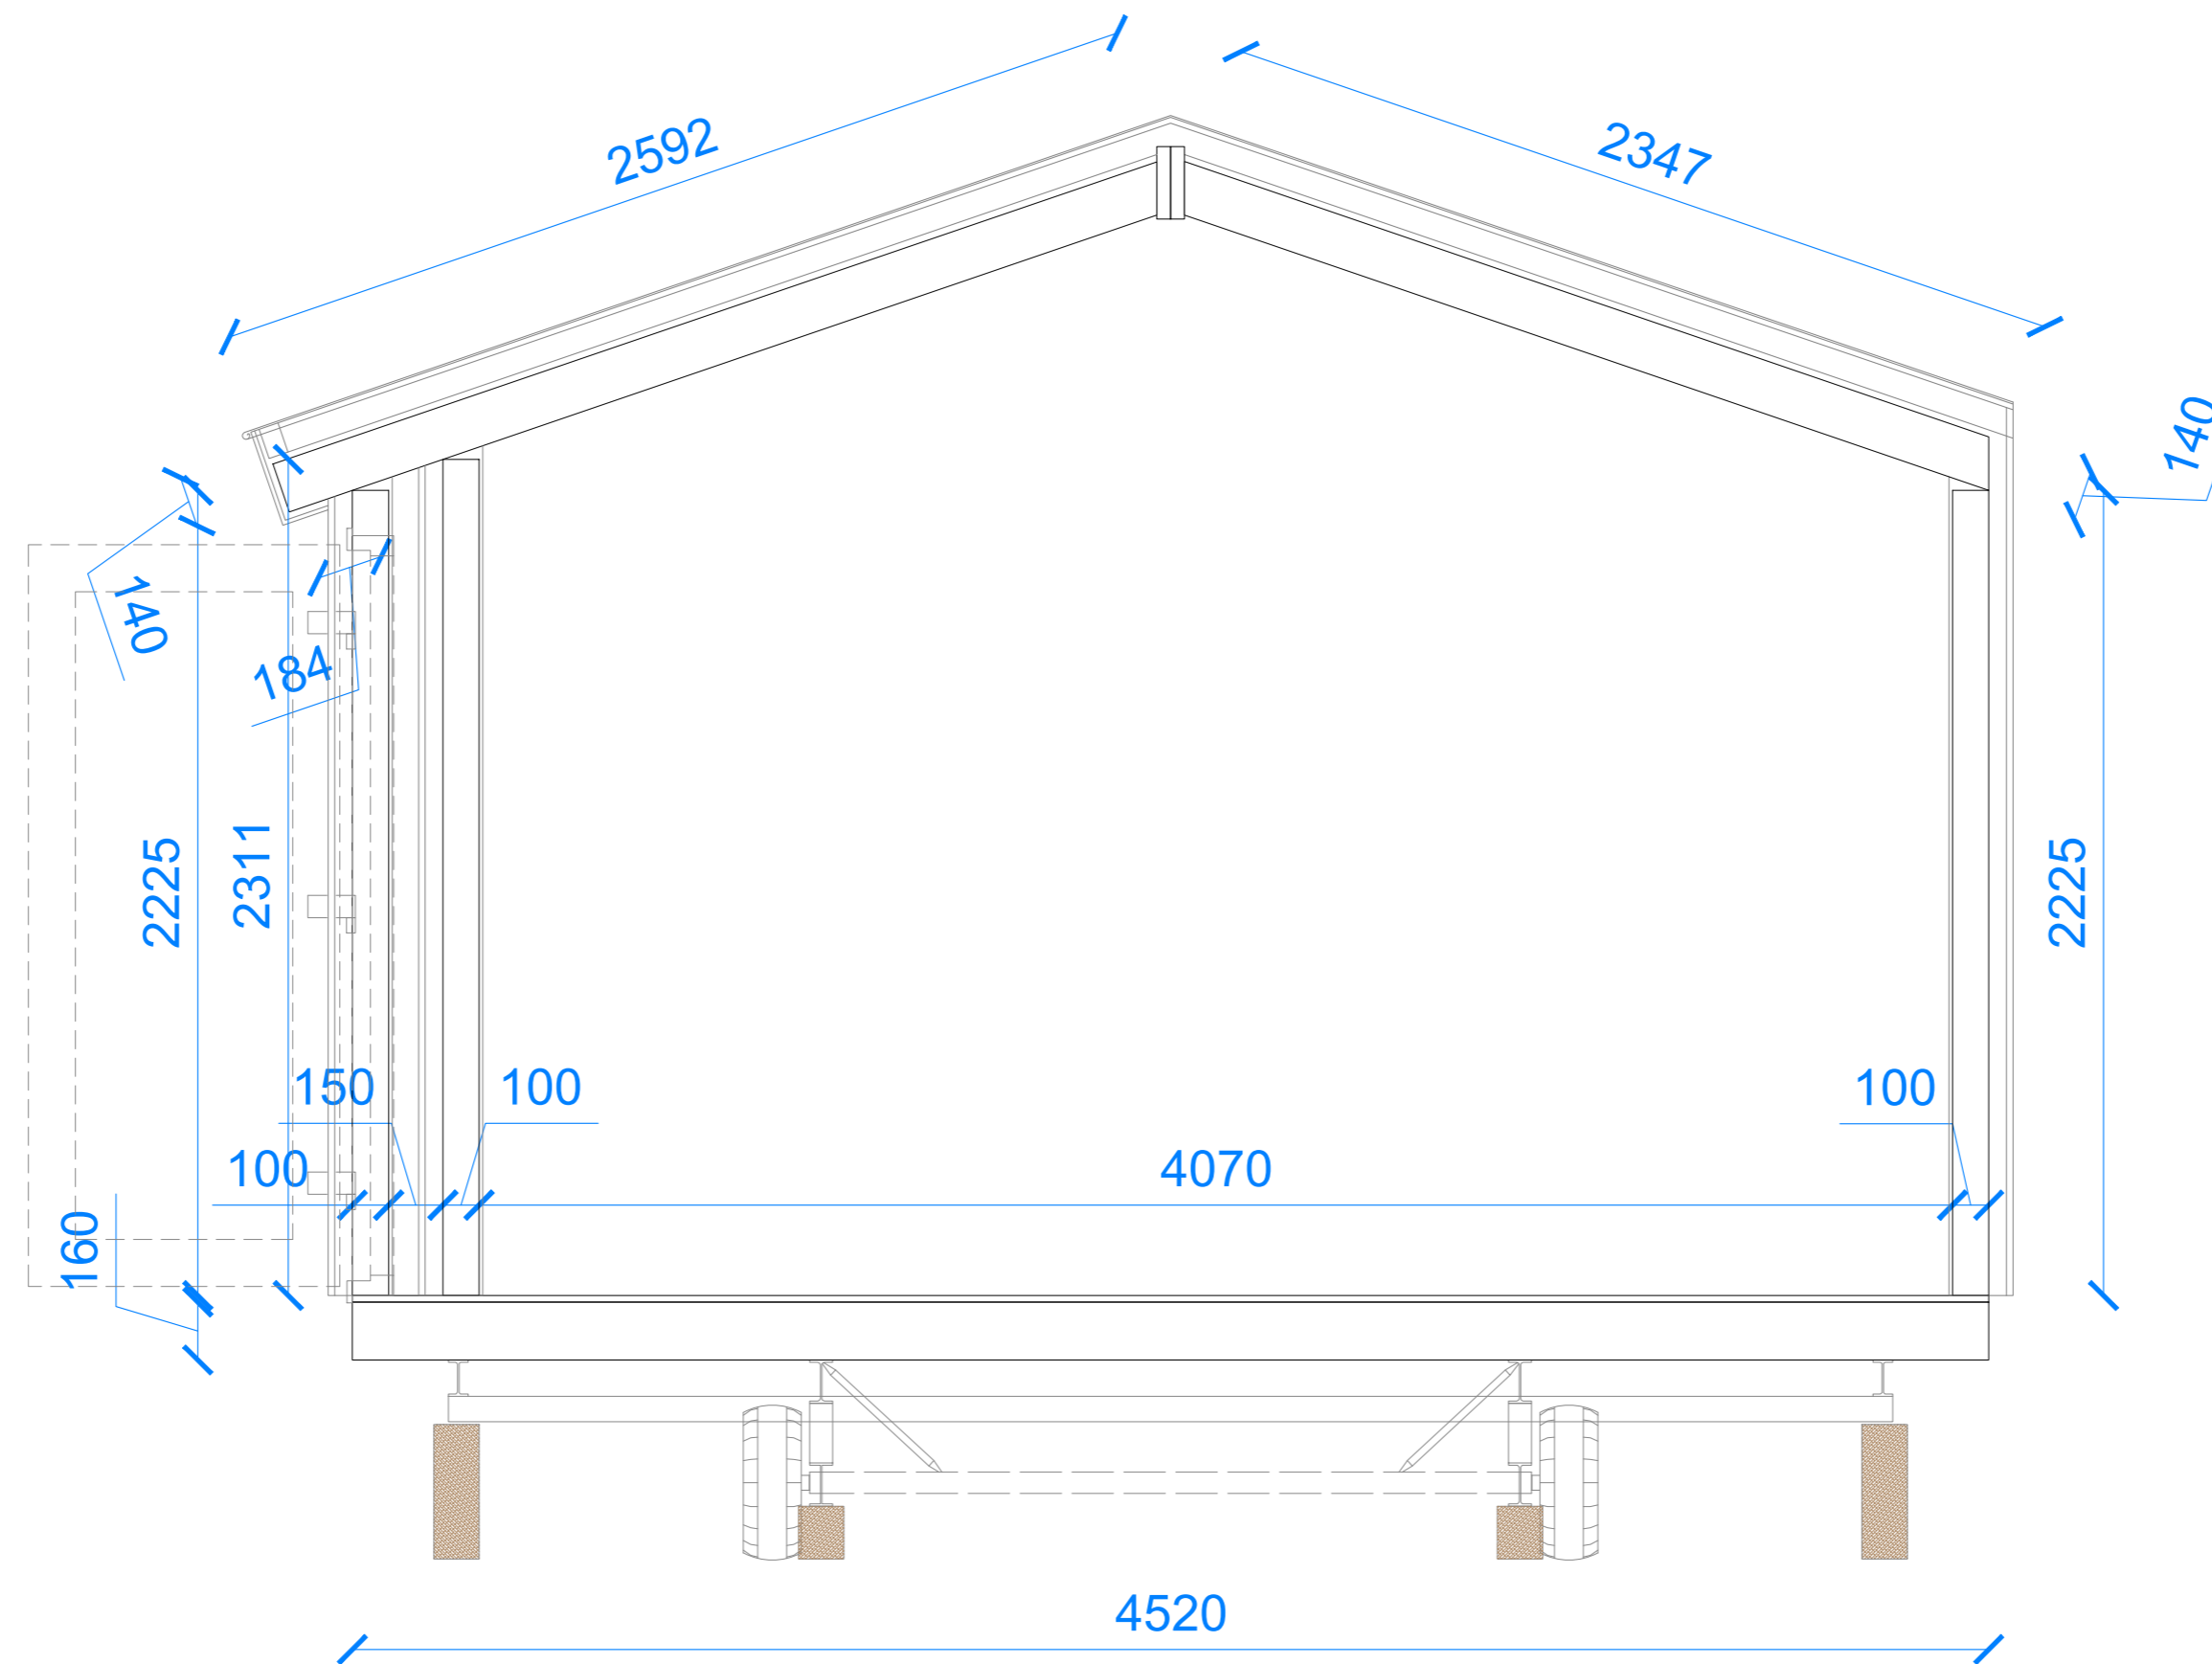

Projectnaam:	Projectnummer:	Type:	Datum tekening:	Formaat:	Schaal:
Projectnaam	5813	Leona	23/05/2022	ISO full bleed A2 (594.00 x 420.00 MM)	1:20

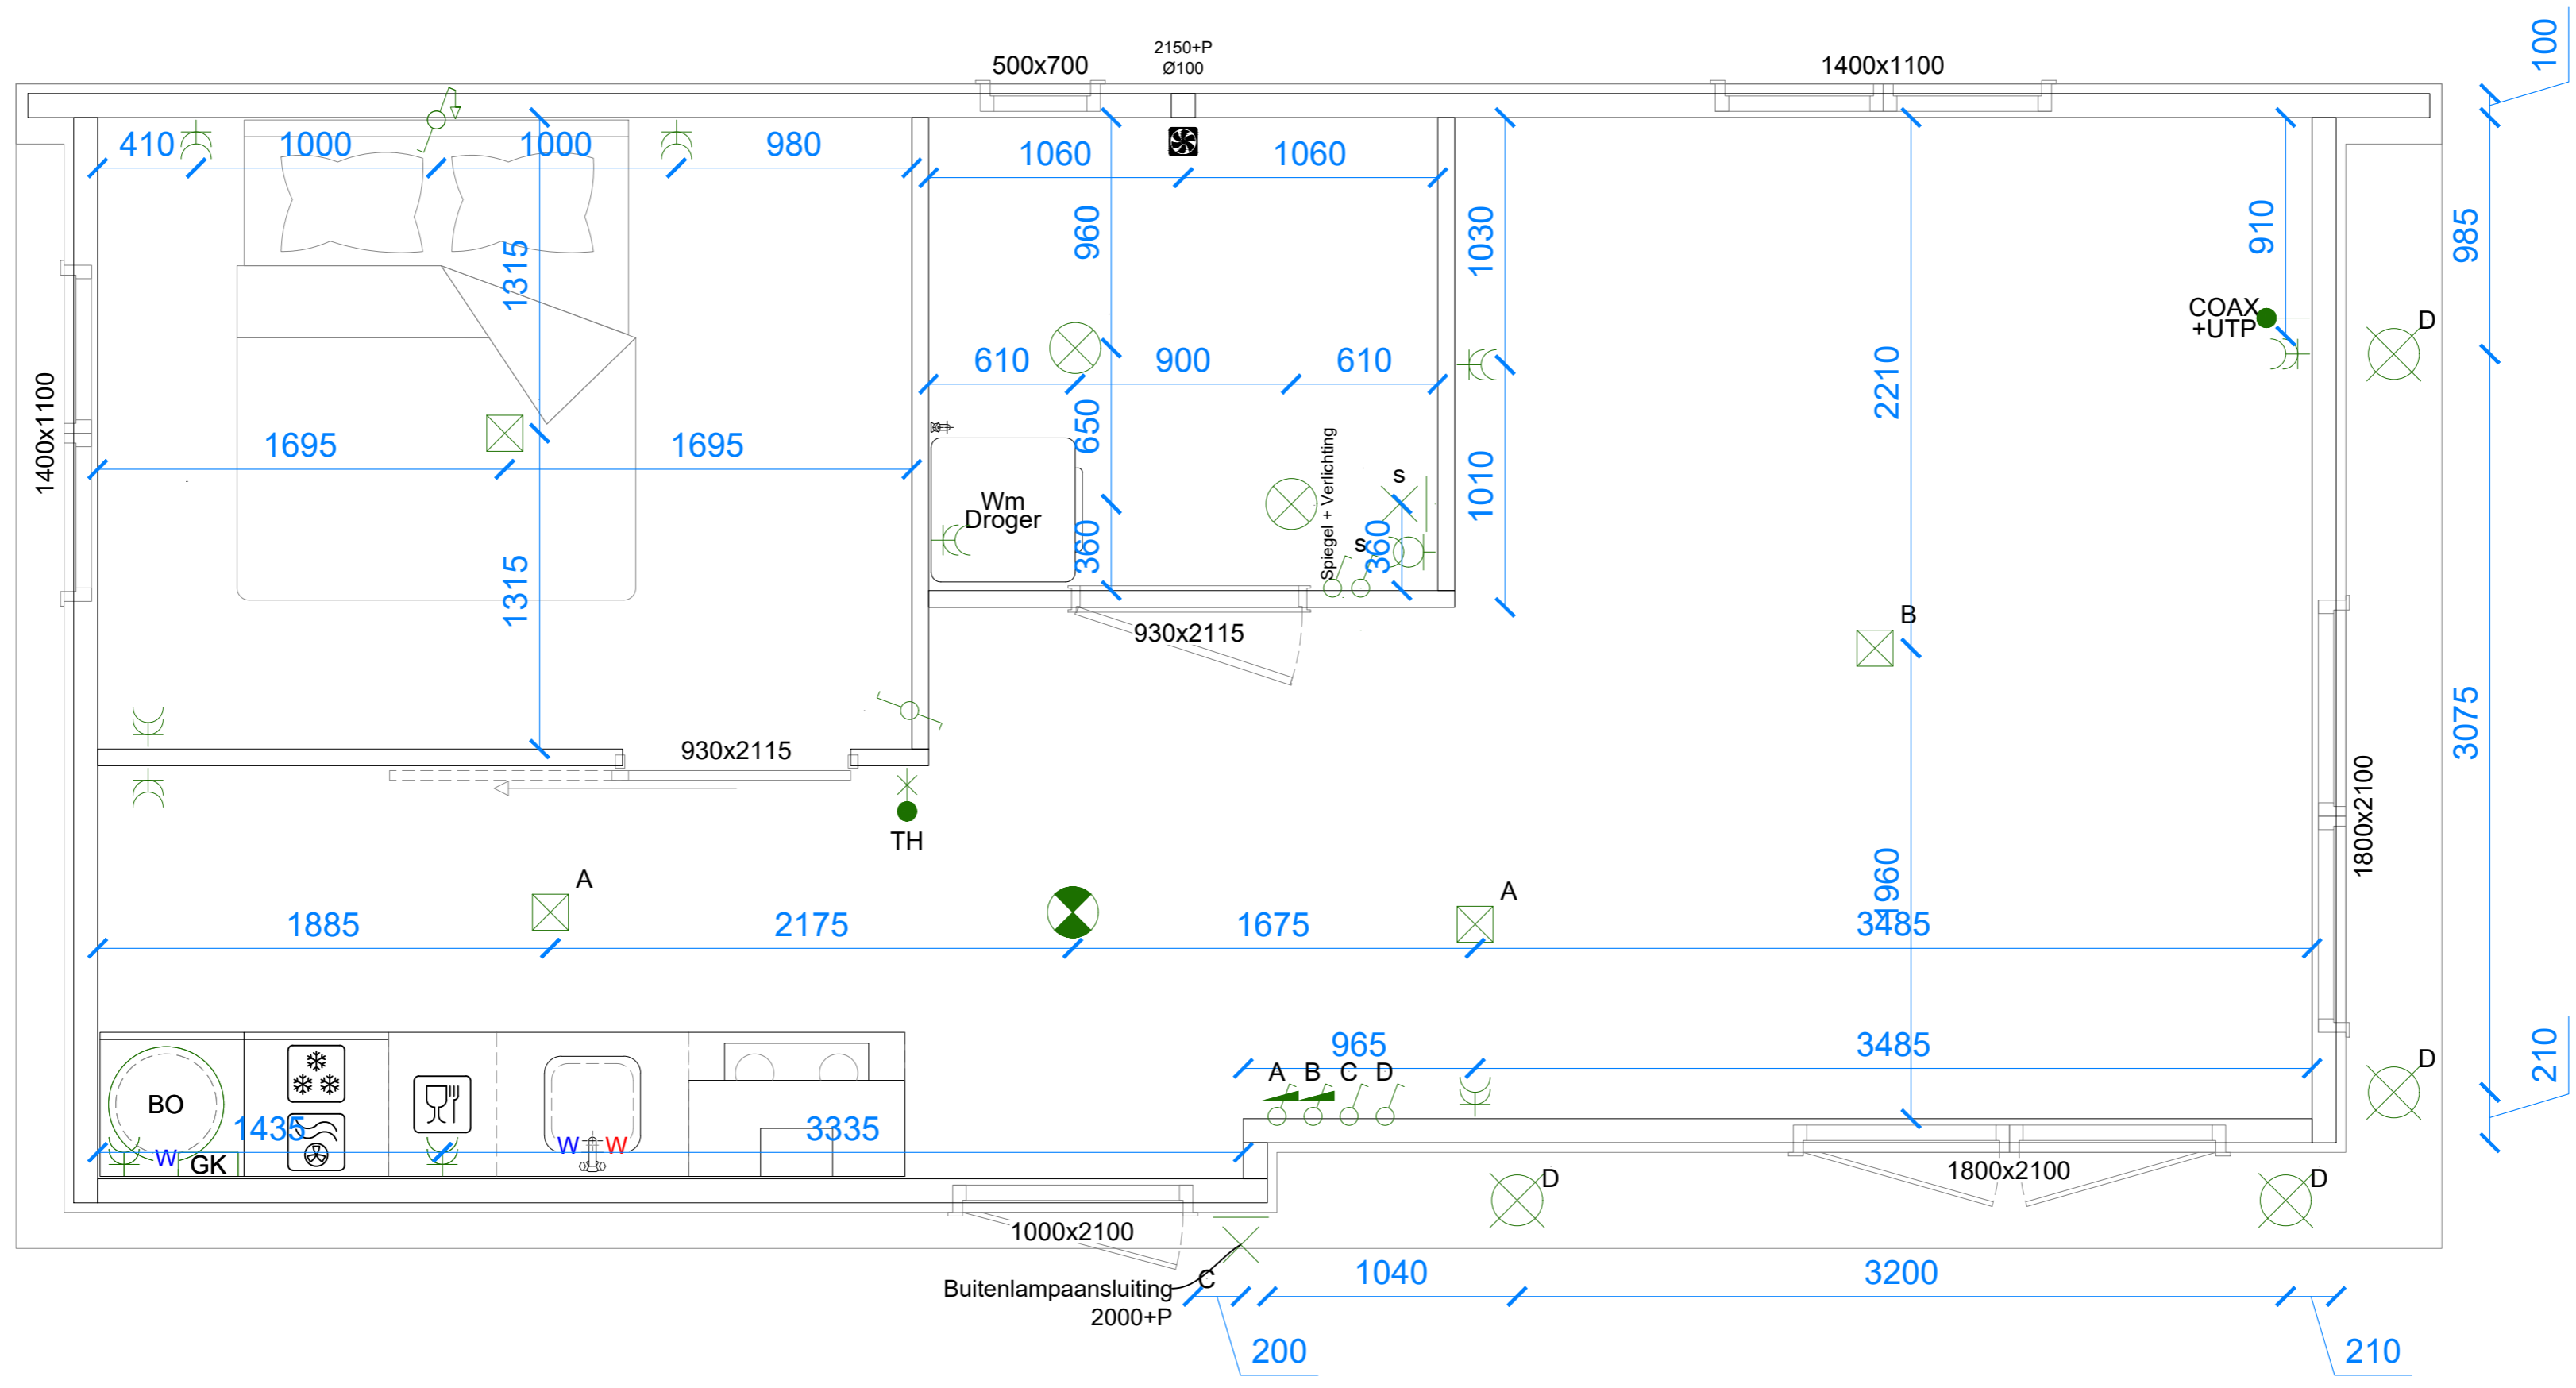

Projectnaam:
Projectnaam

Projectnummer:
5813

Type:
Leona

Datum tekening:
23/05/2022

Formaat:
ISO full bleed A2
(594.00 x 420.00 MM)

Schaal:
1:25

Standaard hoogtes tenzij anders aangegeven: P = Vloerplaat

Wandcontactdozen 700 mm + vloerpeil
WCD 300 mm uit de hoek


TV aansluiting 700 mm + vloerpeil

Schakelaars 1000 mm + vloerpeil


Thermostaat 1500 mm + vloerpeil

- EB Elektrische boiler
- GK Groepenkast
- TV Aansluiting bedraad tv
- TH Aansluiting bedraad thermostaat
- VR Ventilatie rooster
- MV Mechanische ventilatie
- Gesard waterdicht stopcontact
- Dubbel gesard stopcontact
- Buitenspot
- Binnenspot
- Rookmelder
- Wisselschakelaar
- Wisselschakelaar trekkkoord
- Enkelpolige schakelaar
- Enkelpolig dimbare schakelaar


Renvooi:

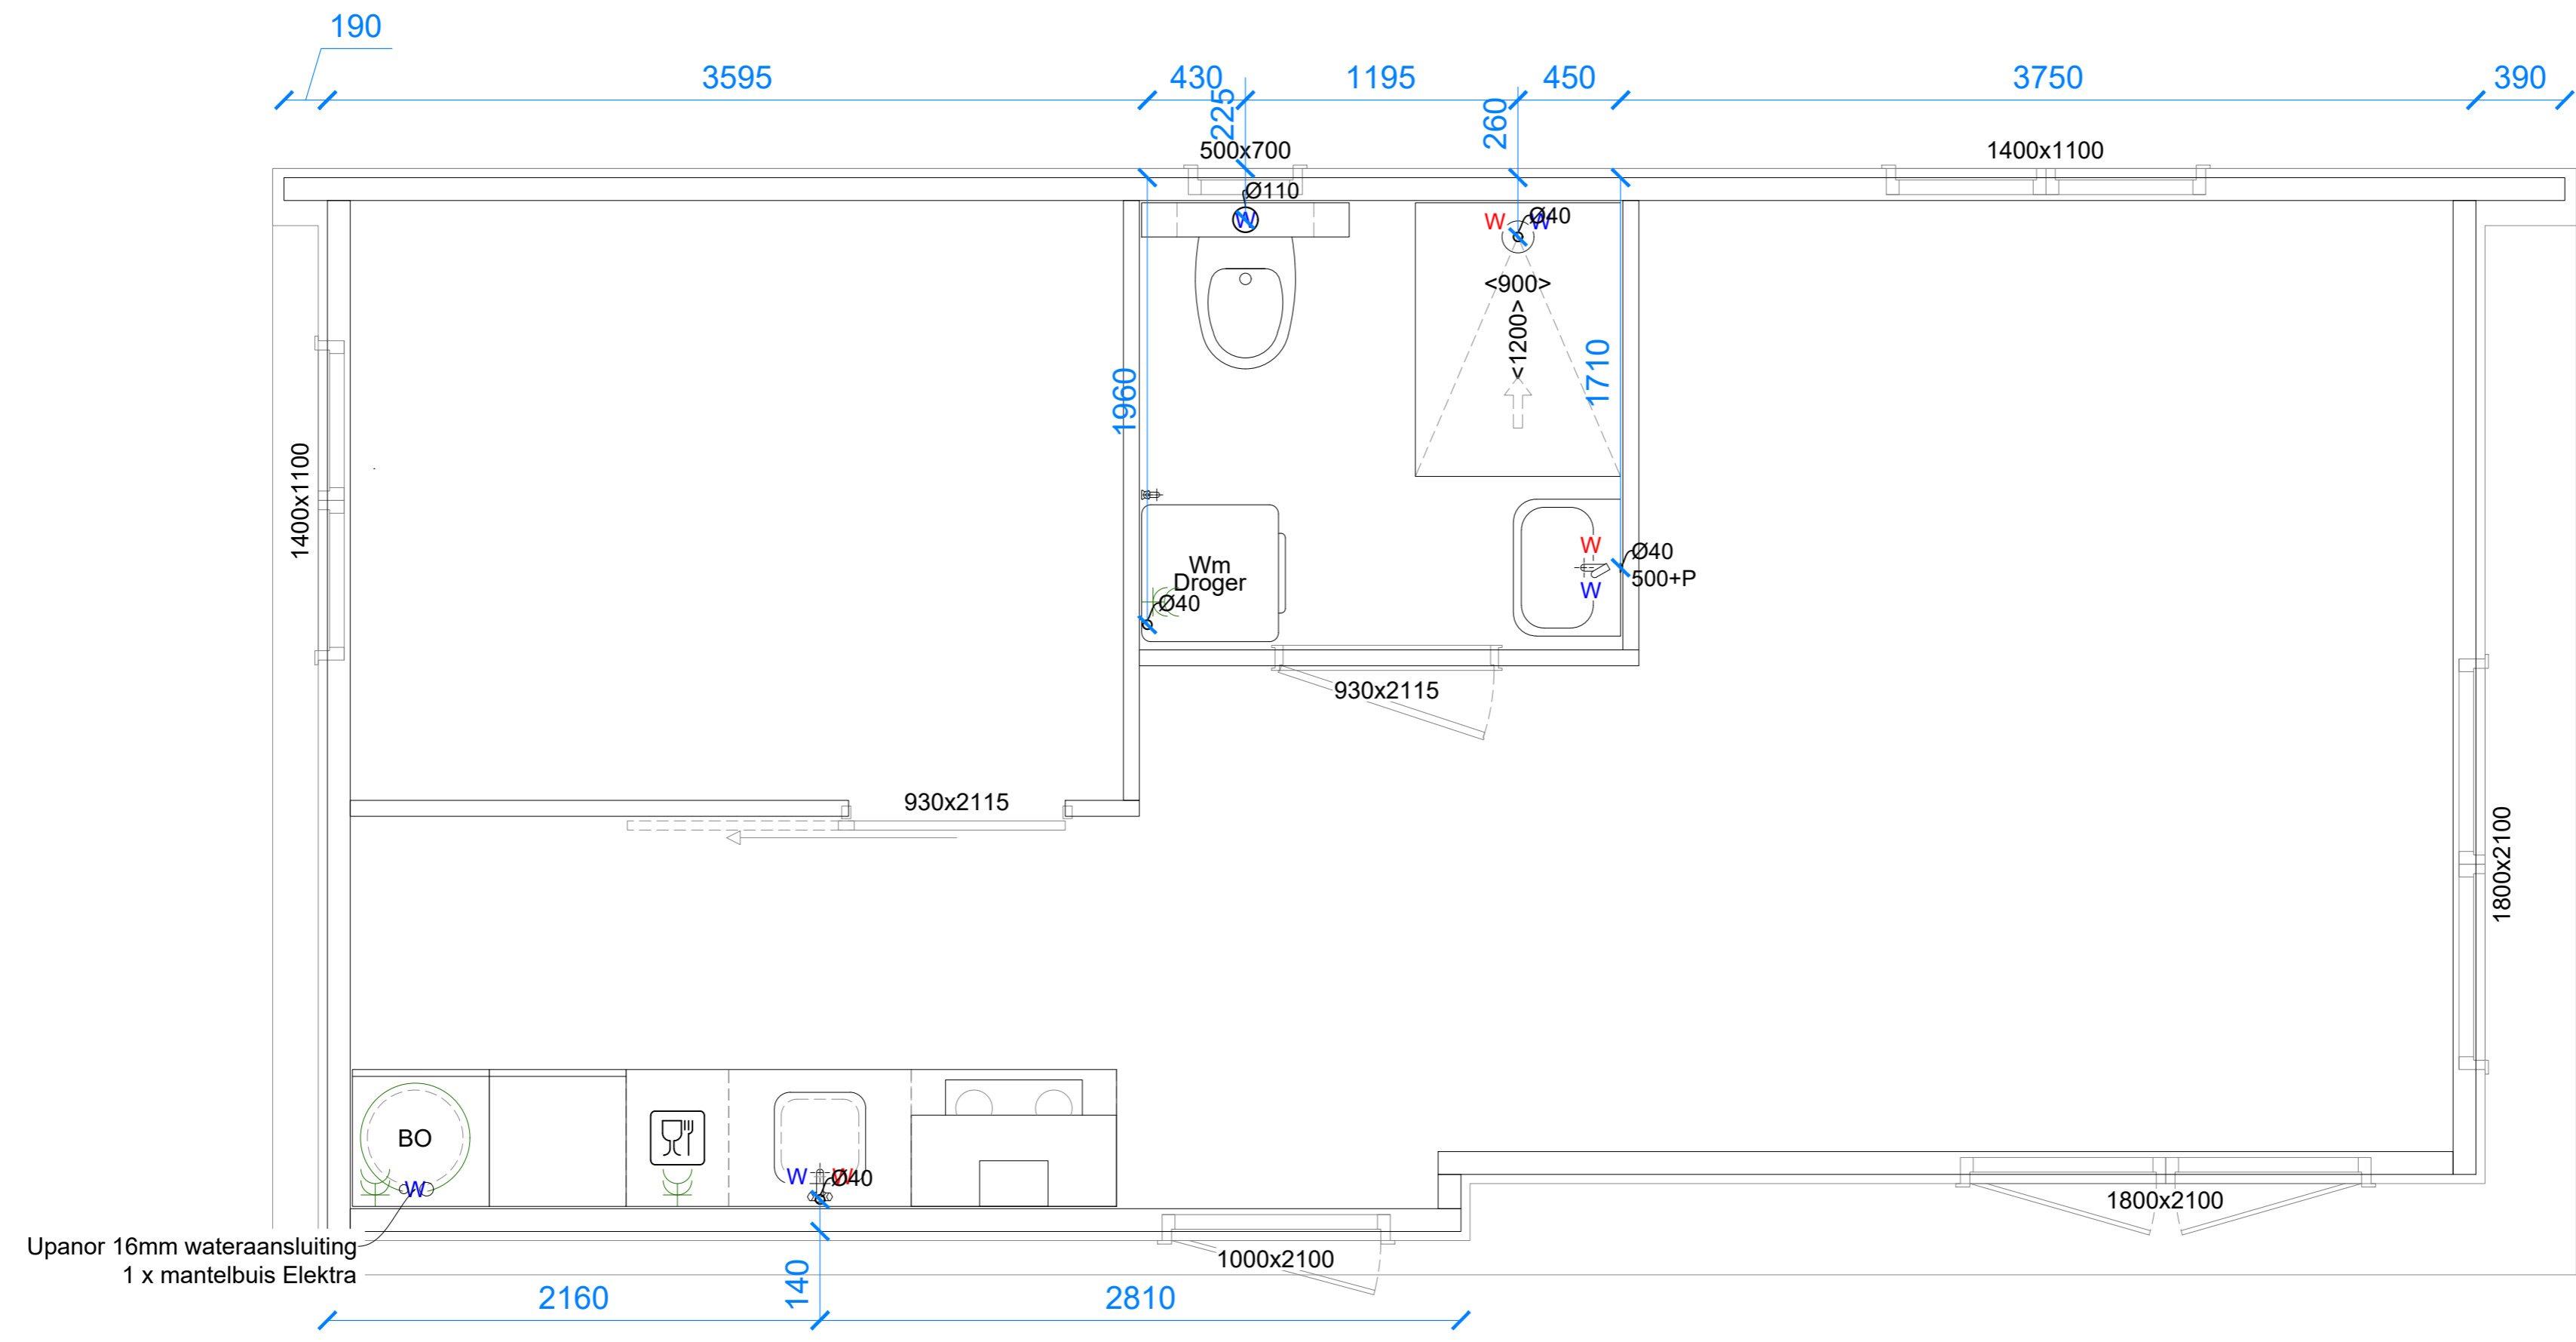

Projectnaam: Projectnaam	Projectnummer: 5813	Type: Leona	Datum tekening: 23/05/2022	Formaat: ISO full bleed A2 (594.00 x 420.00 MM)	Schaal: 1:25	Standaard hoogtes tenzij anders aangegeven: Wandcontactdozen 700 mm + vloerpeil TV aansluiting 700 mm + vloerpeil Schakelaars 1000 mm + vloerpeil Thermostaat 1500 mm + vloerpeil	P = Vloerplaat WCD 300 mm uit de hoek
-----------------------------	------------------------	----------------	-------------------------------	---	-----------------	---	--

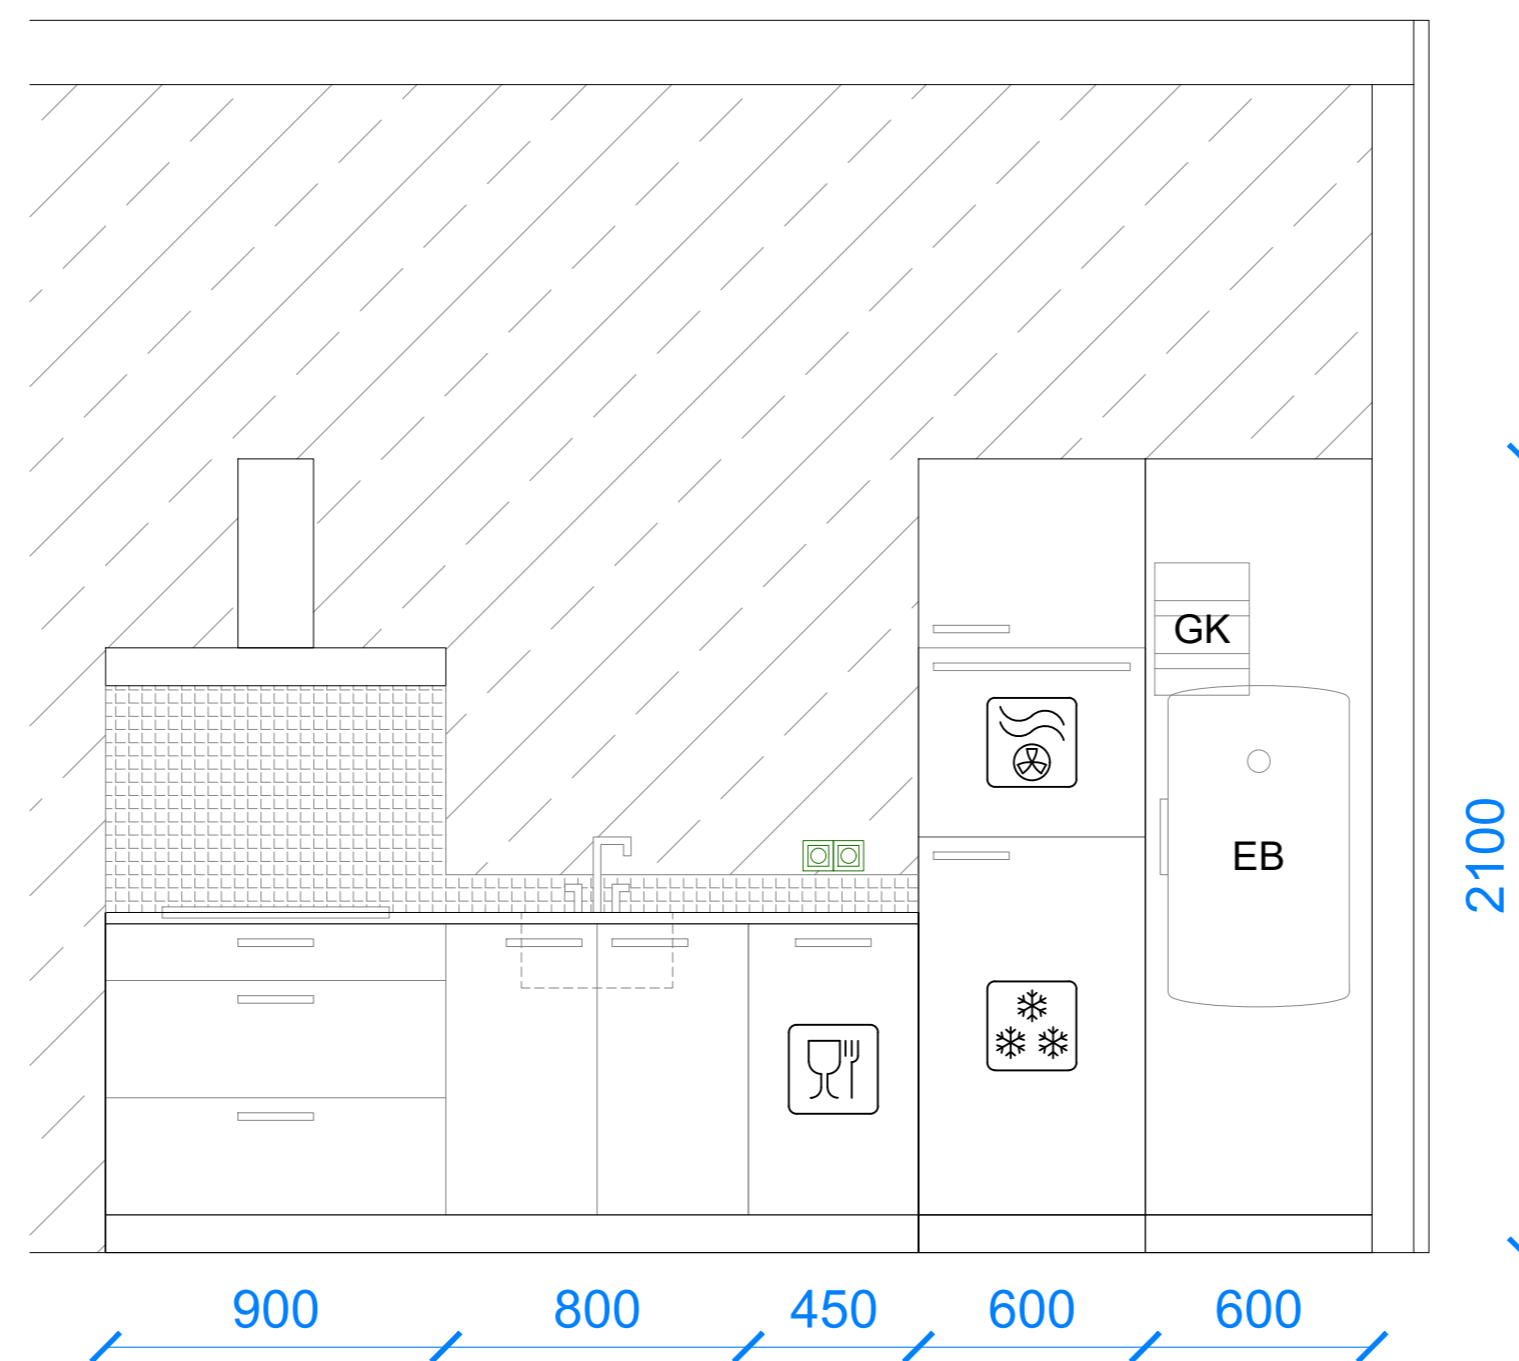

Keuken

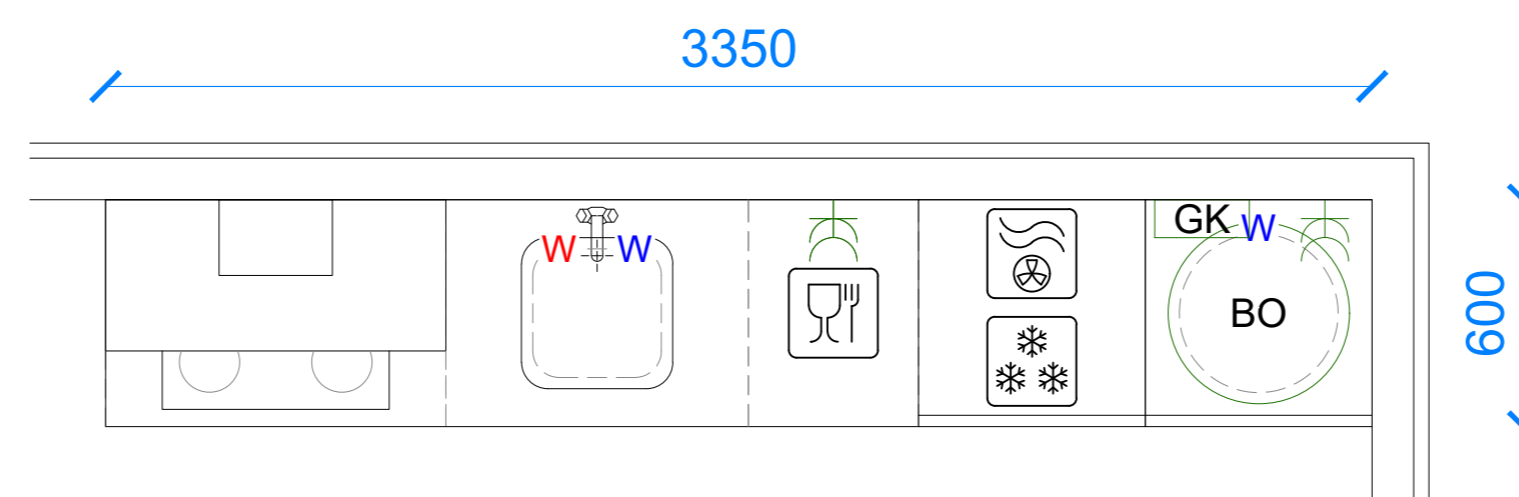

■ Renvooi


Keuken opstelling Recht

- o Inbouw ETNA apparatuur.
- o RVS afzuigschouw 90cm.
- o Koof timmeren tbv afwerking verlengschacht of schuin met dakhelling uitslijpen.
- o Doorvoer afzuiging afzuigkap door gevel, indien niet mogelijk, middels dakdoorvoer.
- o Inductie kookplaat 60cm.
- o Inbouw combi magnetron.
- o Inbouw koelkast met vriesvak.
- o Inbouw vaatwasser.
- o Front kleur: Wit W300
- o Greep: 0995 Nicole
- o Werkblad kleur: Zwart Leisteen SC114
- o Werkblad hoogte: 91cm hoog.
- o Spatrand 25 cm hoog in kleur van werkblad.
- o Gootsteenbak 40 x 40cm RVS met korfplug.
- o Kraan: type Grohe Mengkraan.

■ Projectnaam:
Projectnaam

■ Projectnummer: 5813
■ Type: Leona

■ Datum tekening: 23/05/2022
■ Formaat: ISO full bleed A2 (594.00 x 420.00 MM)
■ Schaal: 1:20

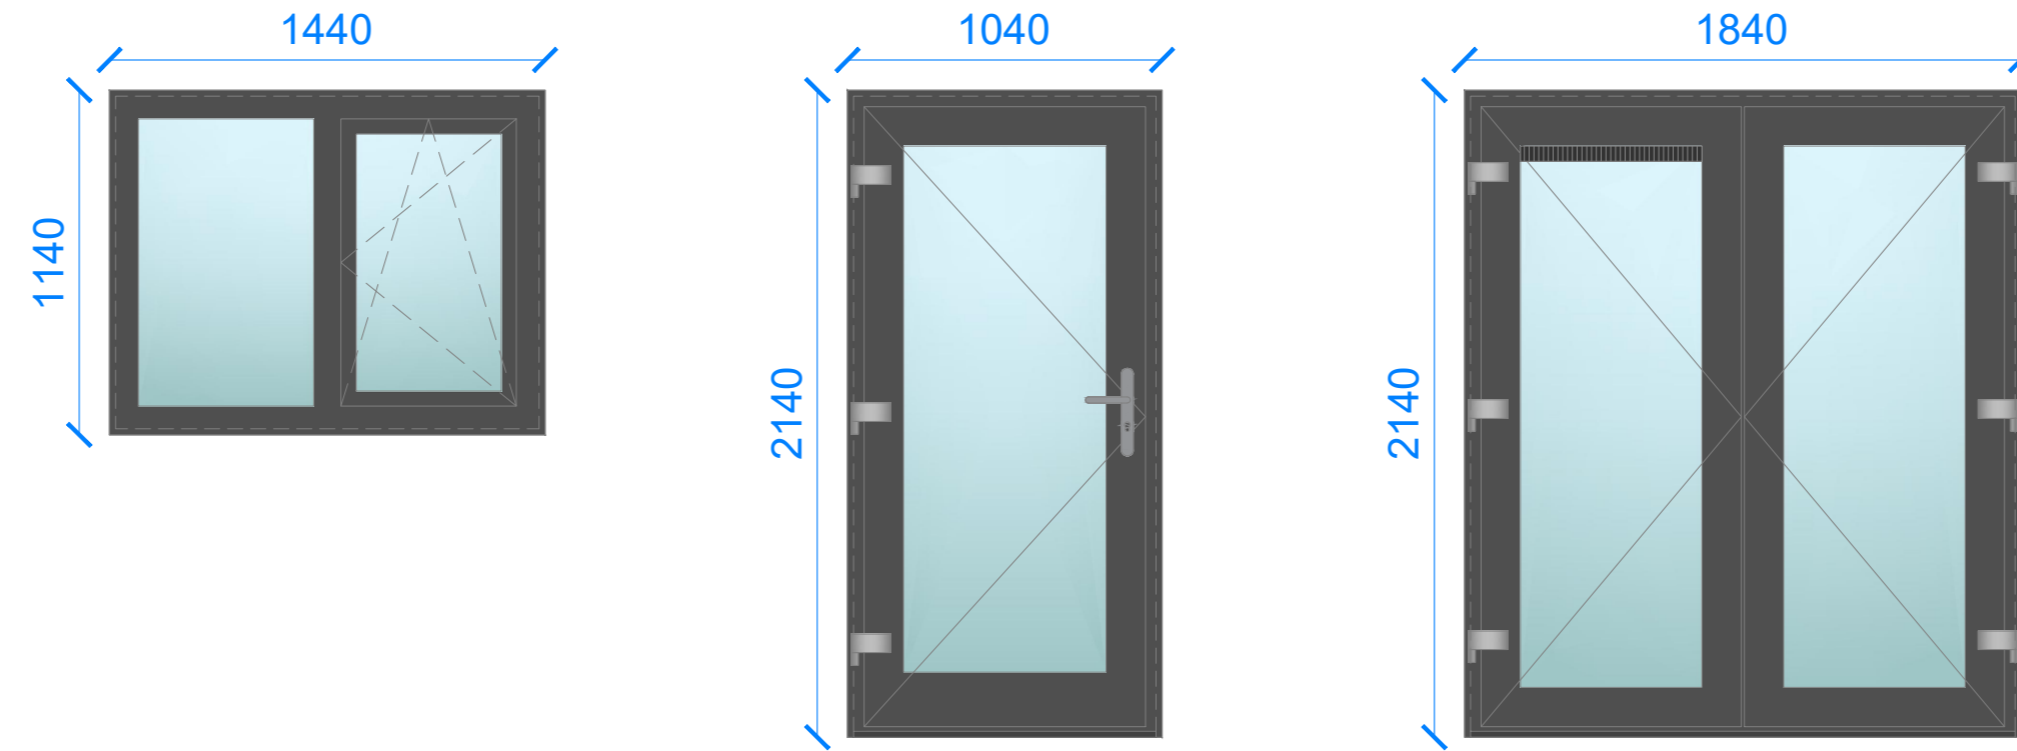

Kozijnmaten

Buitenkant


A

B

C

Sparingsmaten

Binnenkant

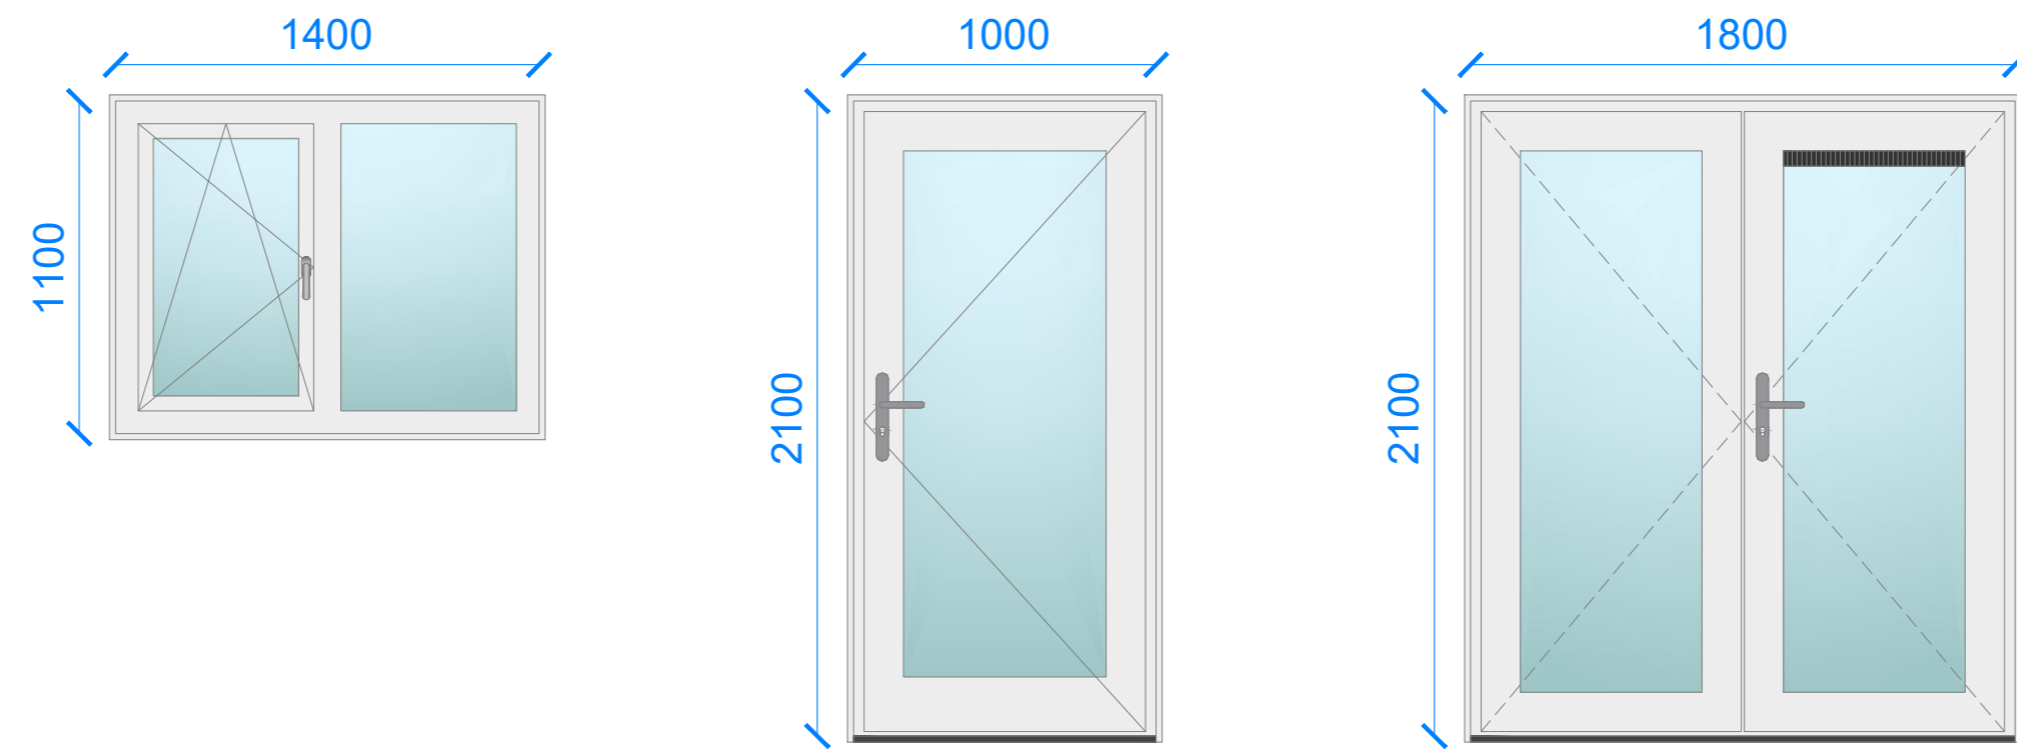


VR
HOR

Projectnaam:
Projectnaam


Projectnummer: 5813
Type: Leona

Datum tekening: 23/05/2022
Formaat: ISO full bleed A2 (594.00 x 420.00 MM)
Schaal: 1:25


Renvooi
 Kleur buitenkant Antraciet
 Kleur binnenkant Wit
 Beglazing HR++
 Profiel Vlak
 Badkamer en toilet altijd met matglas

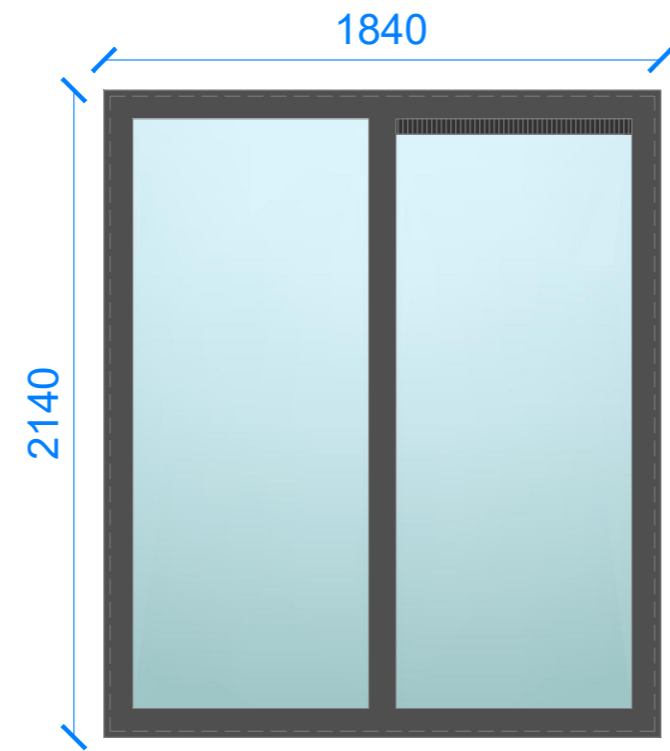

D

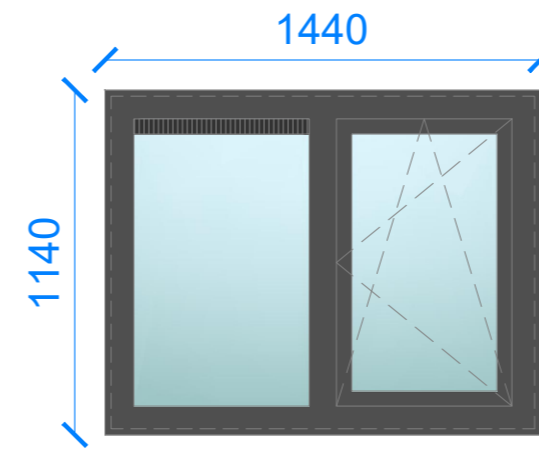

E

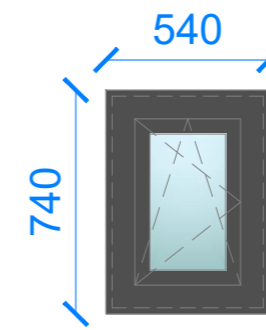

F



Kozijnmaten
Buitenkant

VR

VR

Matglas

Sparingsmaten
Binnenkant


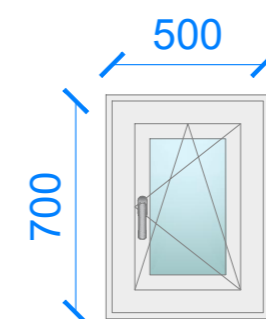
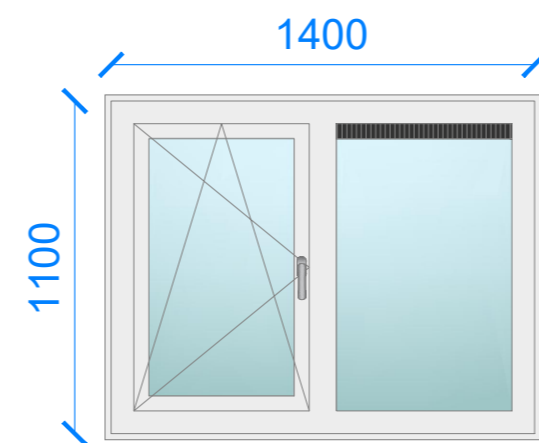


Projectnaam:
Projectnaam

Projectnummer: 5813
Type: Leona

Datum tekening: 23/05/2022
Formaat: ISO full bleed A2 (594.00 x 420.00 MM)
Schaal: 1:25

■ Renvooi
 Kleur buitenkant Antraciet
 Kleur binnenkant Wit
 Beglazing HR++
 Profiel Vlak
 Badkamer en toilet altijd met matglas

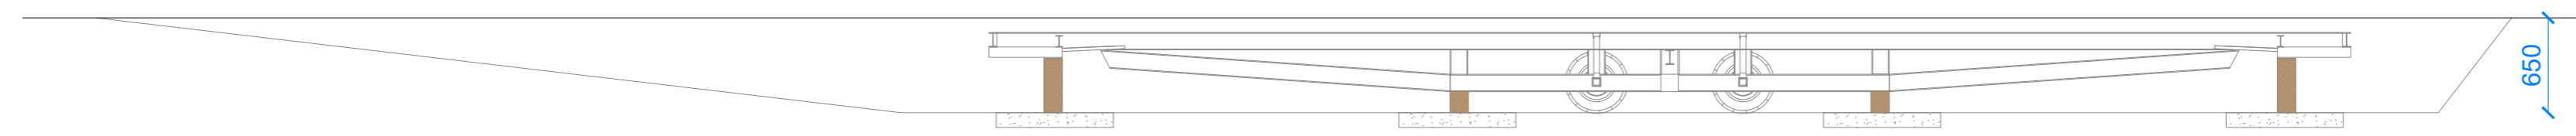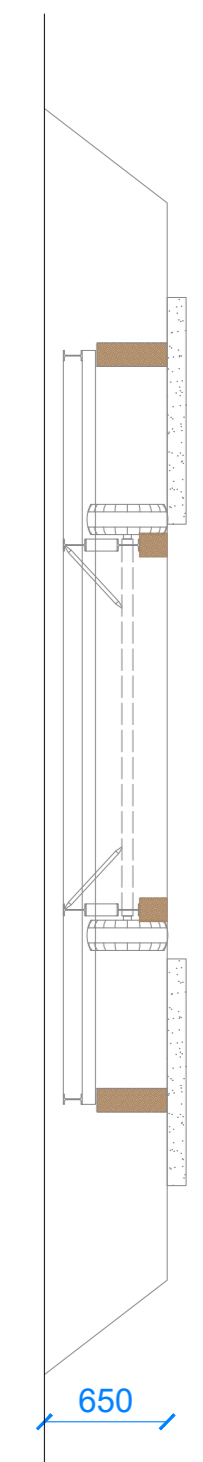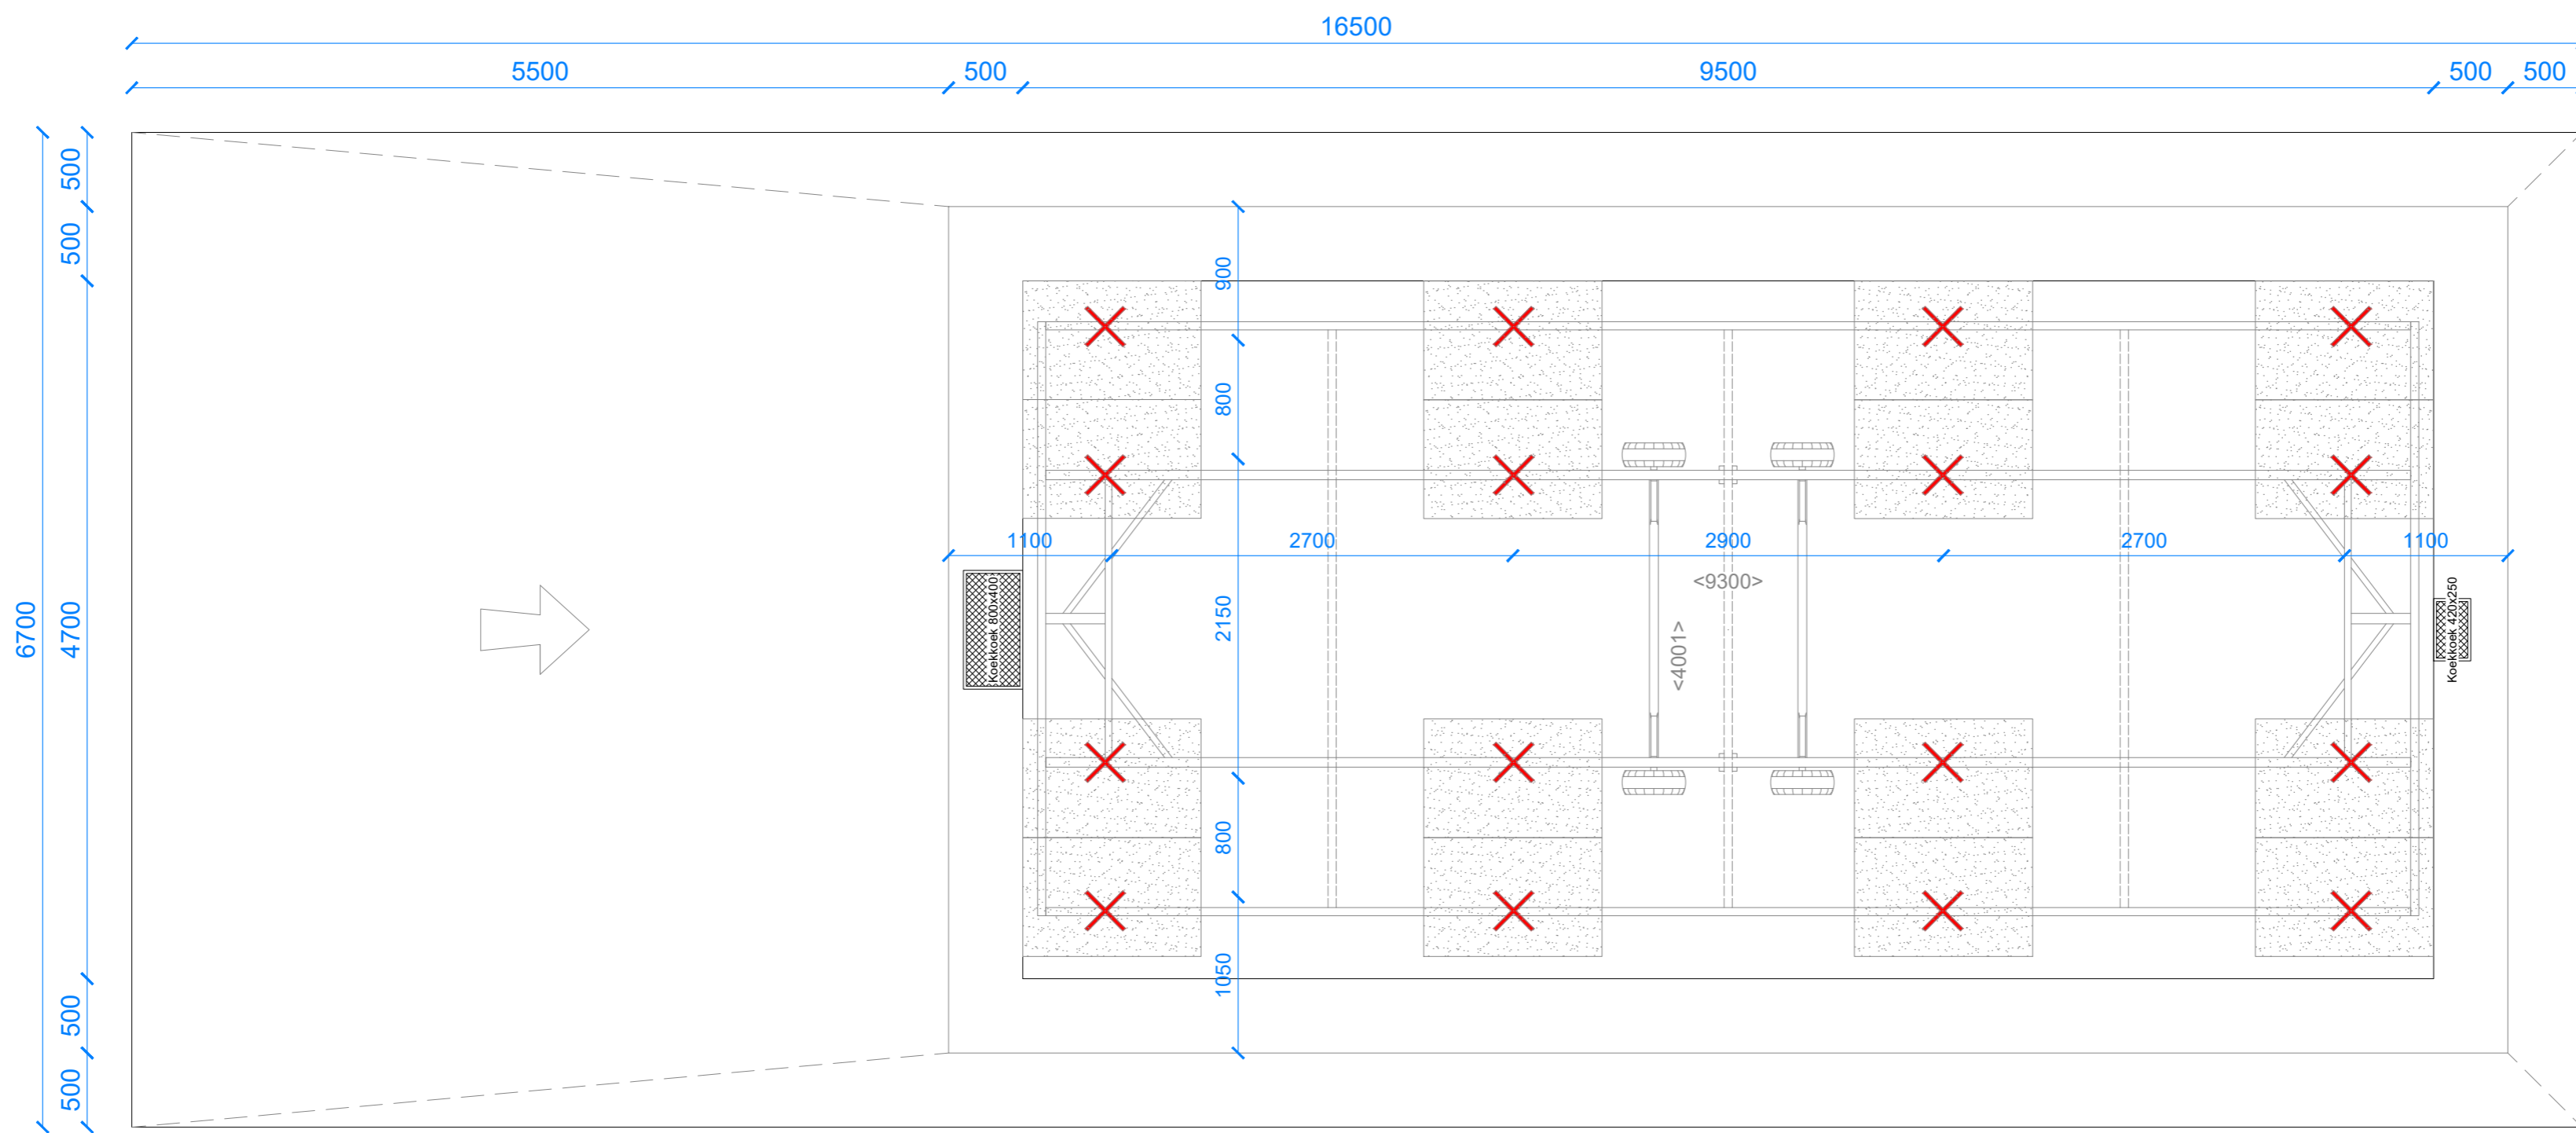

■ LET OP!
✗ Stelpunt
 Bouwput 65cm uitgraven, tenzij anders aangegeven op tekening
 Onder de betonplaten een verdichte grond/zandlaag aanbrengen van Ca. 30cm
 Indien er geplaatst wordt met een trekker, de zandlaag rondom de platen verhogen en verdichten tot bovenkant van de betonplaat

Type:	Versie: 1	Formaat: A3	Projectnummer:
Leona		Schaal: 1:40	5813
Projectnaam:		Datum aangepast: 23/05/22	
Projectnaam			