




A B
LINKER ZIJGEVEL



C D
VOORGEVEL




E F
RECHTER ZIJGEVEL

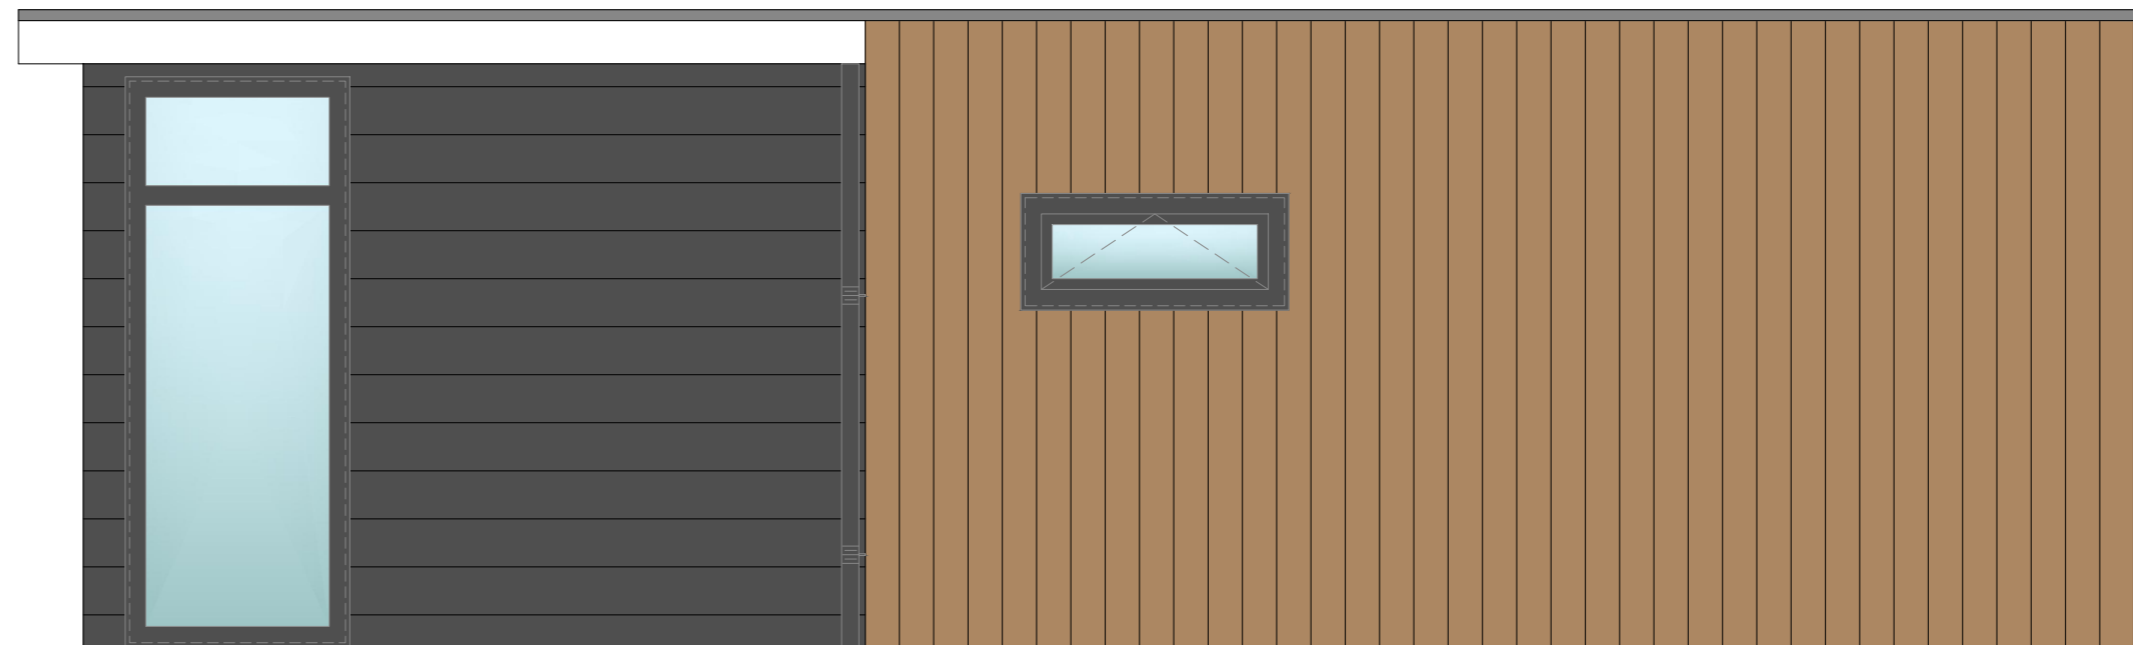

G H
ACHTERGEVEL

Projectnaam: DomusCura B.V.	Projectnummer: 5826	Type: Amalia	Datum tekening: 29/04/2022	Formaat: ISO full bleed A2 (594.00 x 420.00 MM)	Schaal: 1:35
--------------------------------	------------------------	-----------------	-------------------------------	---	-----------------


ACHTERGEVEL

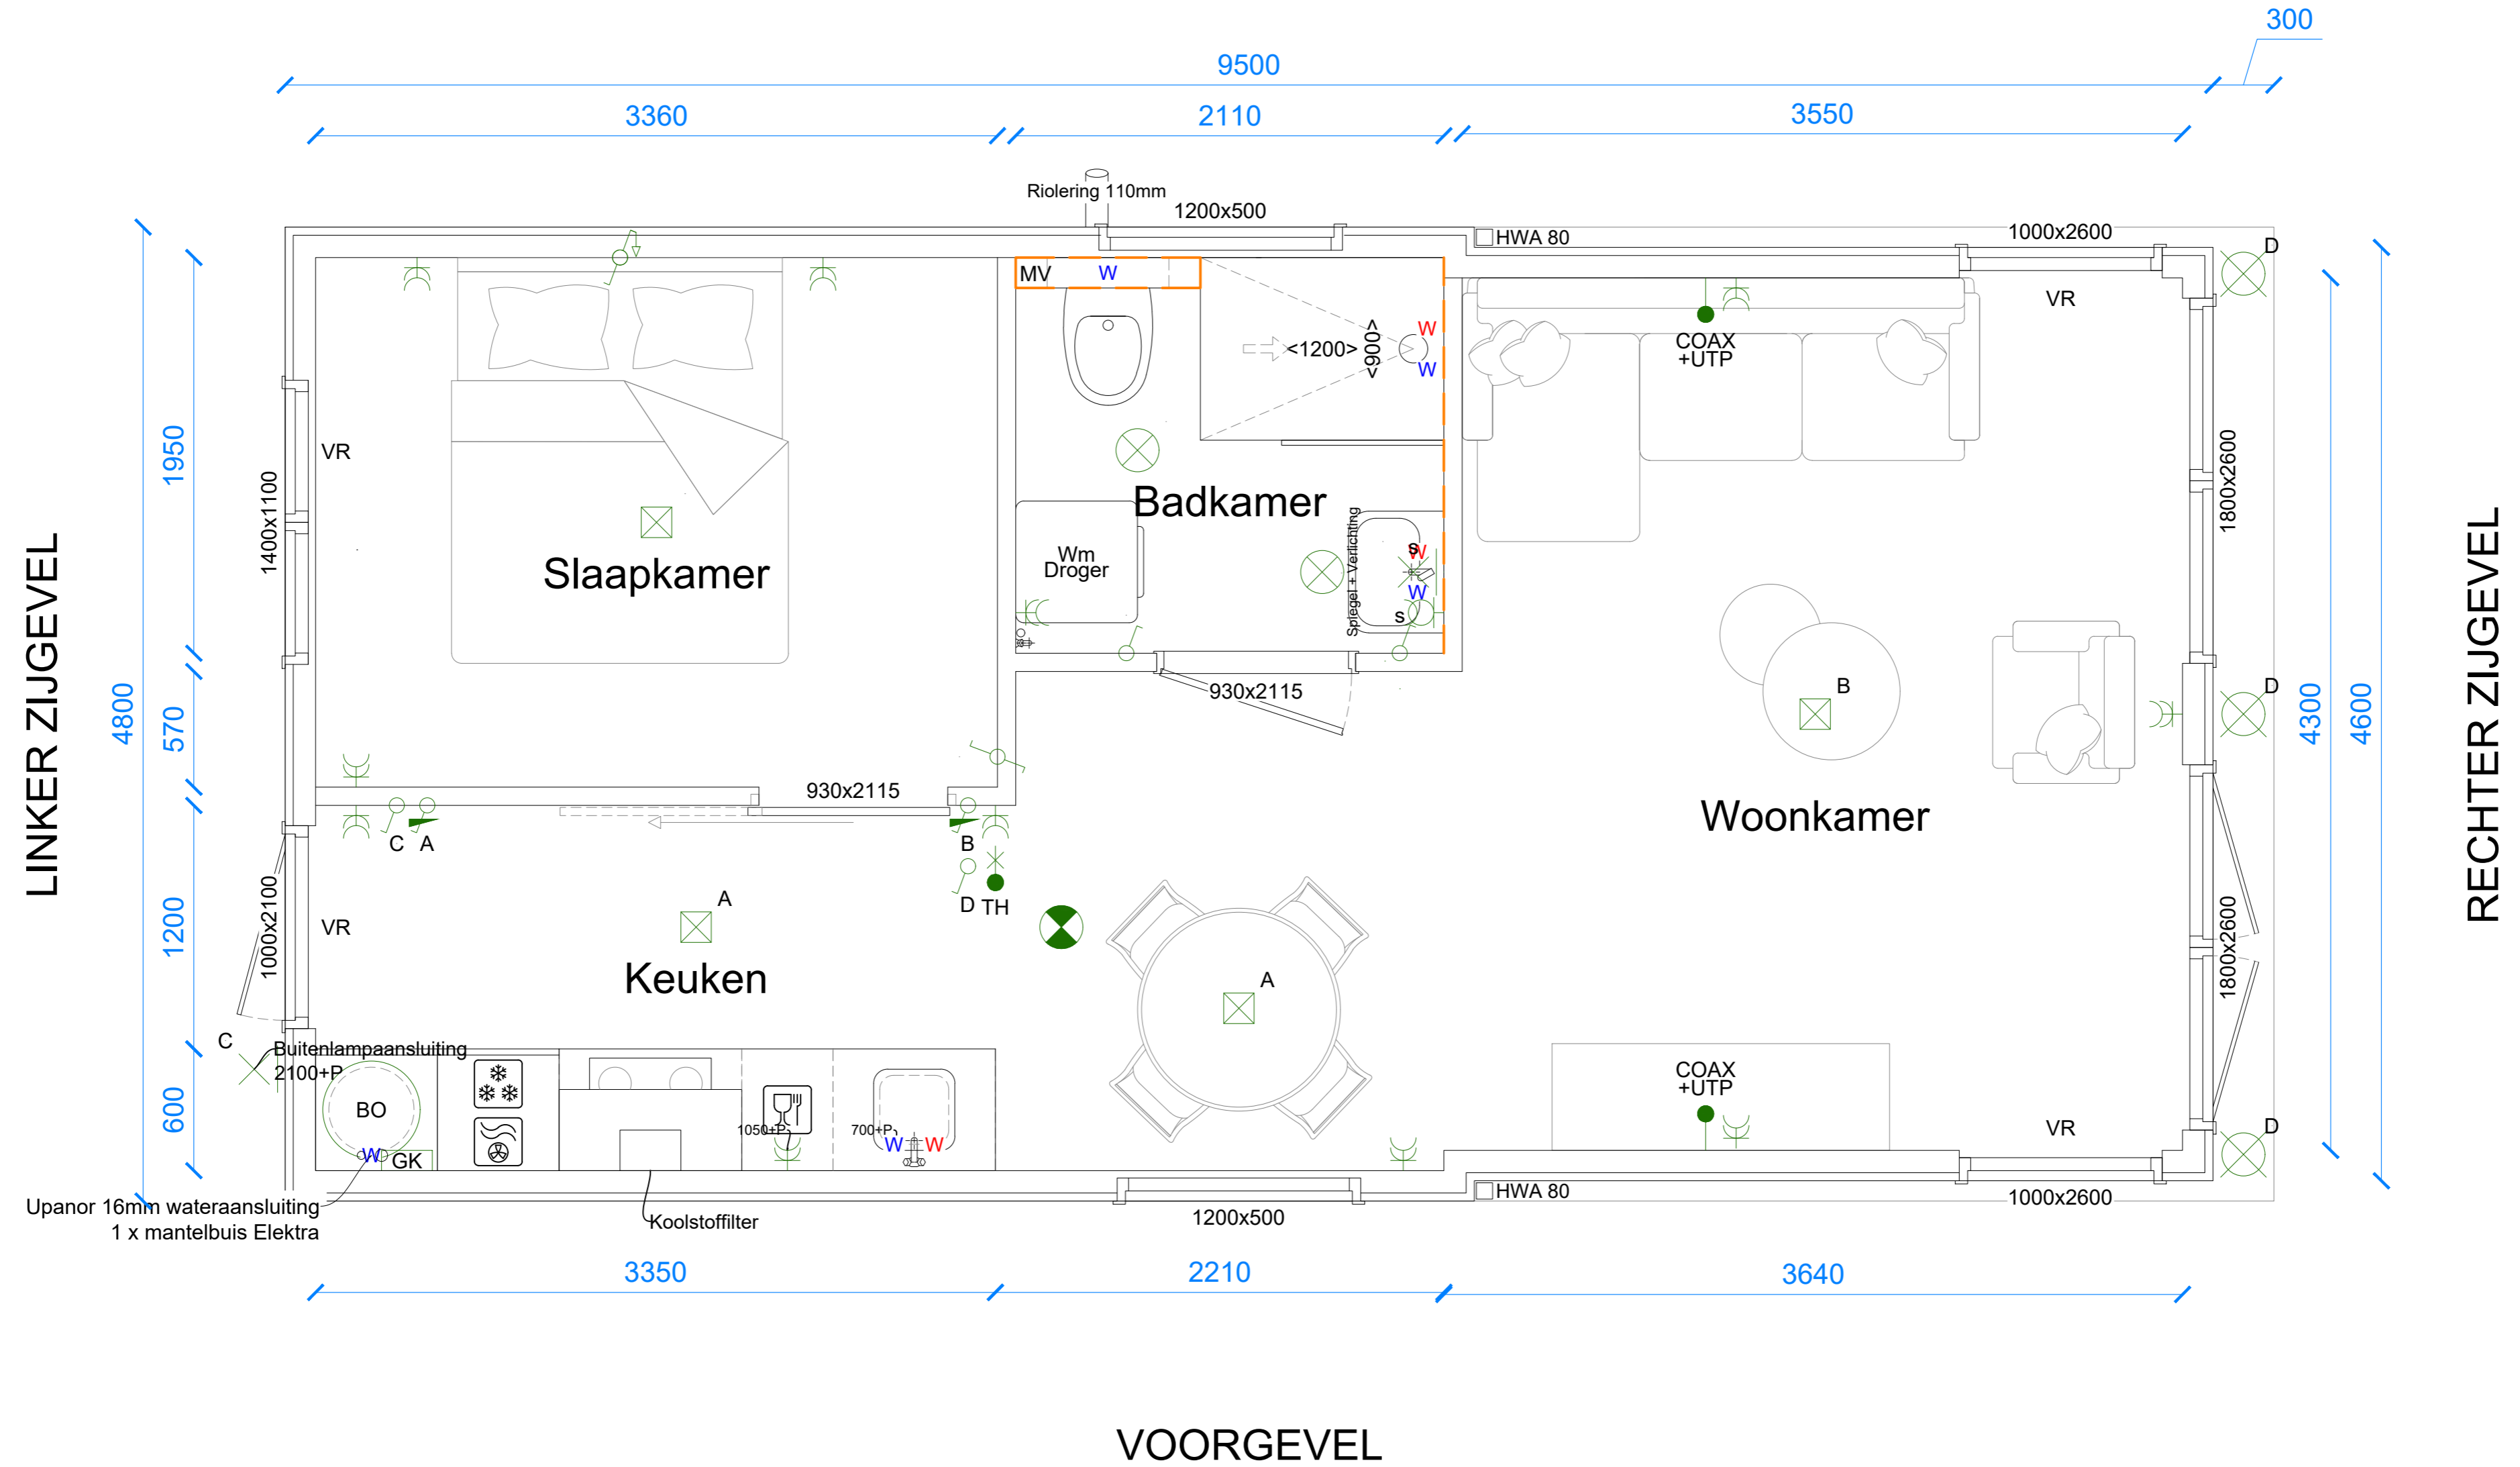


Projectnaam: DomusCura B.V.	Projectnummer: 5826	Type: Amalia	Datum tekening: 29/04/2022	Formaat: ISO full bleed A2 (594.00 x 420.00 MM)	Schaal: 1:25
--------------------------------	------------------------	-----------------	-------------------------------	---	-----------------

Renvooi:



- Enkeelpolige schakelaar
- Enkeelpolig dimbare schakelaar
- Wisselschakelaar
- Wisselschakelaar trekkcoort
- Rookmelder
- Buitemspot
- Binnenspot
- Gearard waterdicht stopcontact
- Dubbel gearard stopcontact
- VR Ventilatie rooster
- MV Mechanische ventilatie
- TV Aansluiting bedraad tv
- TH Aansluiting bedraad thermostaat
- EB Elektrische boiler
- GK Groepenkast

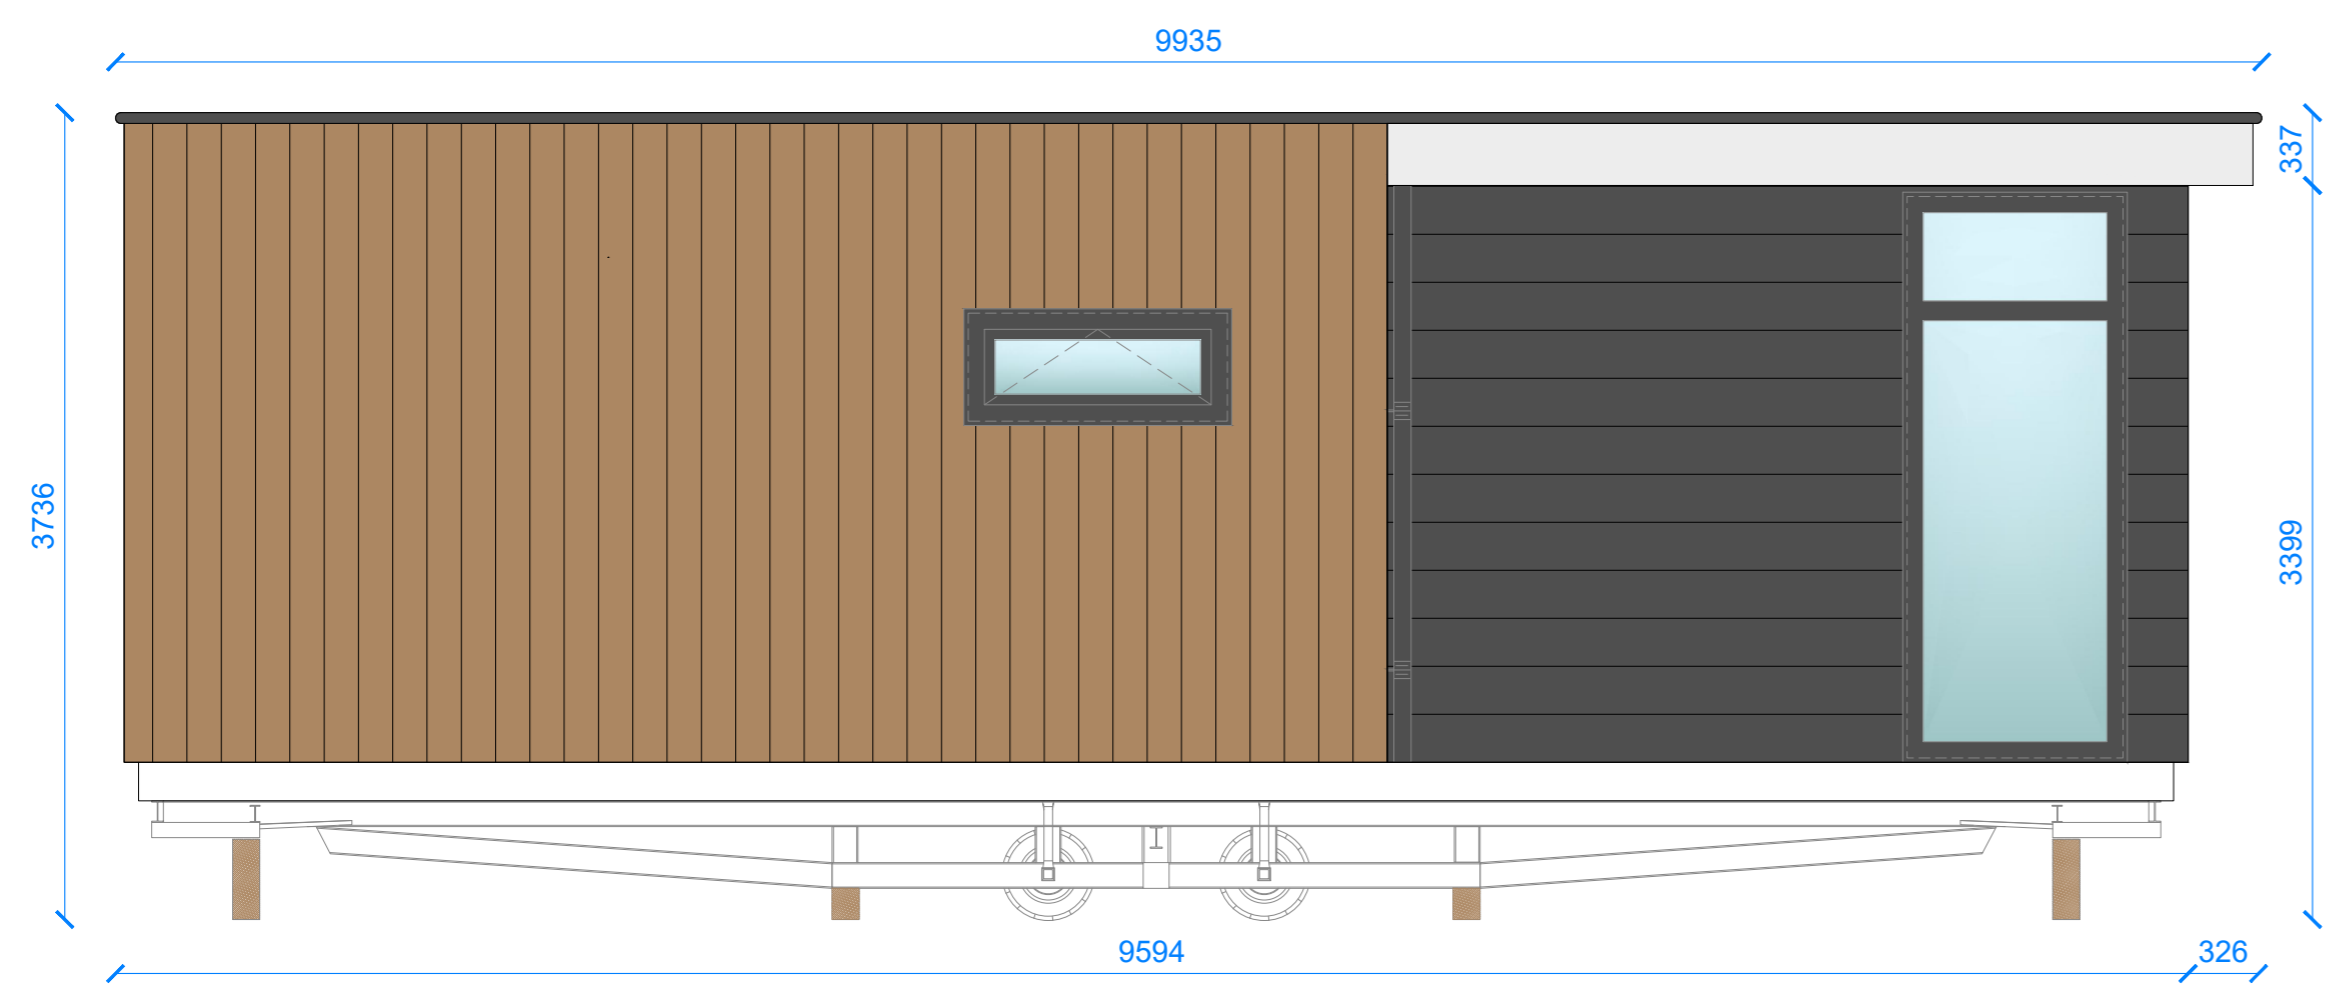







Projectnaam: DomusCura B.V.	Projectnummer: 5826	Type: Amalia	Datum tekening: 29/04/2022	Formaat: ISO full bleed A2 (594.00 x 420.00 MM)	Schaal: 1:35
--------------------------------	------------------------	-----------------	-------------------------------	---	-----------------

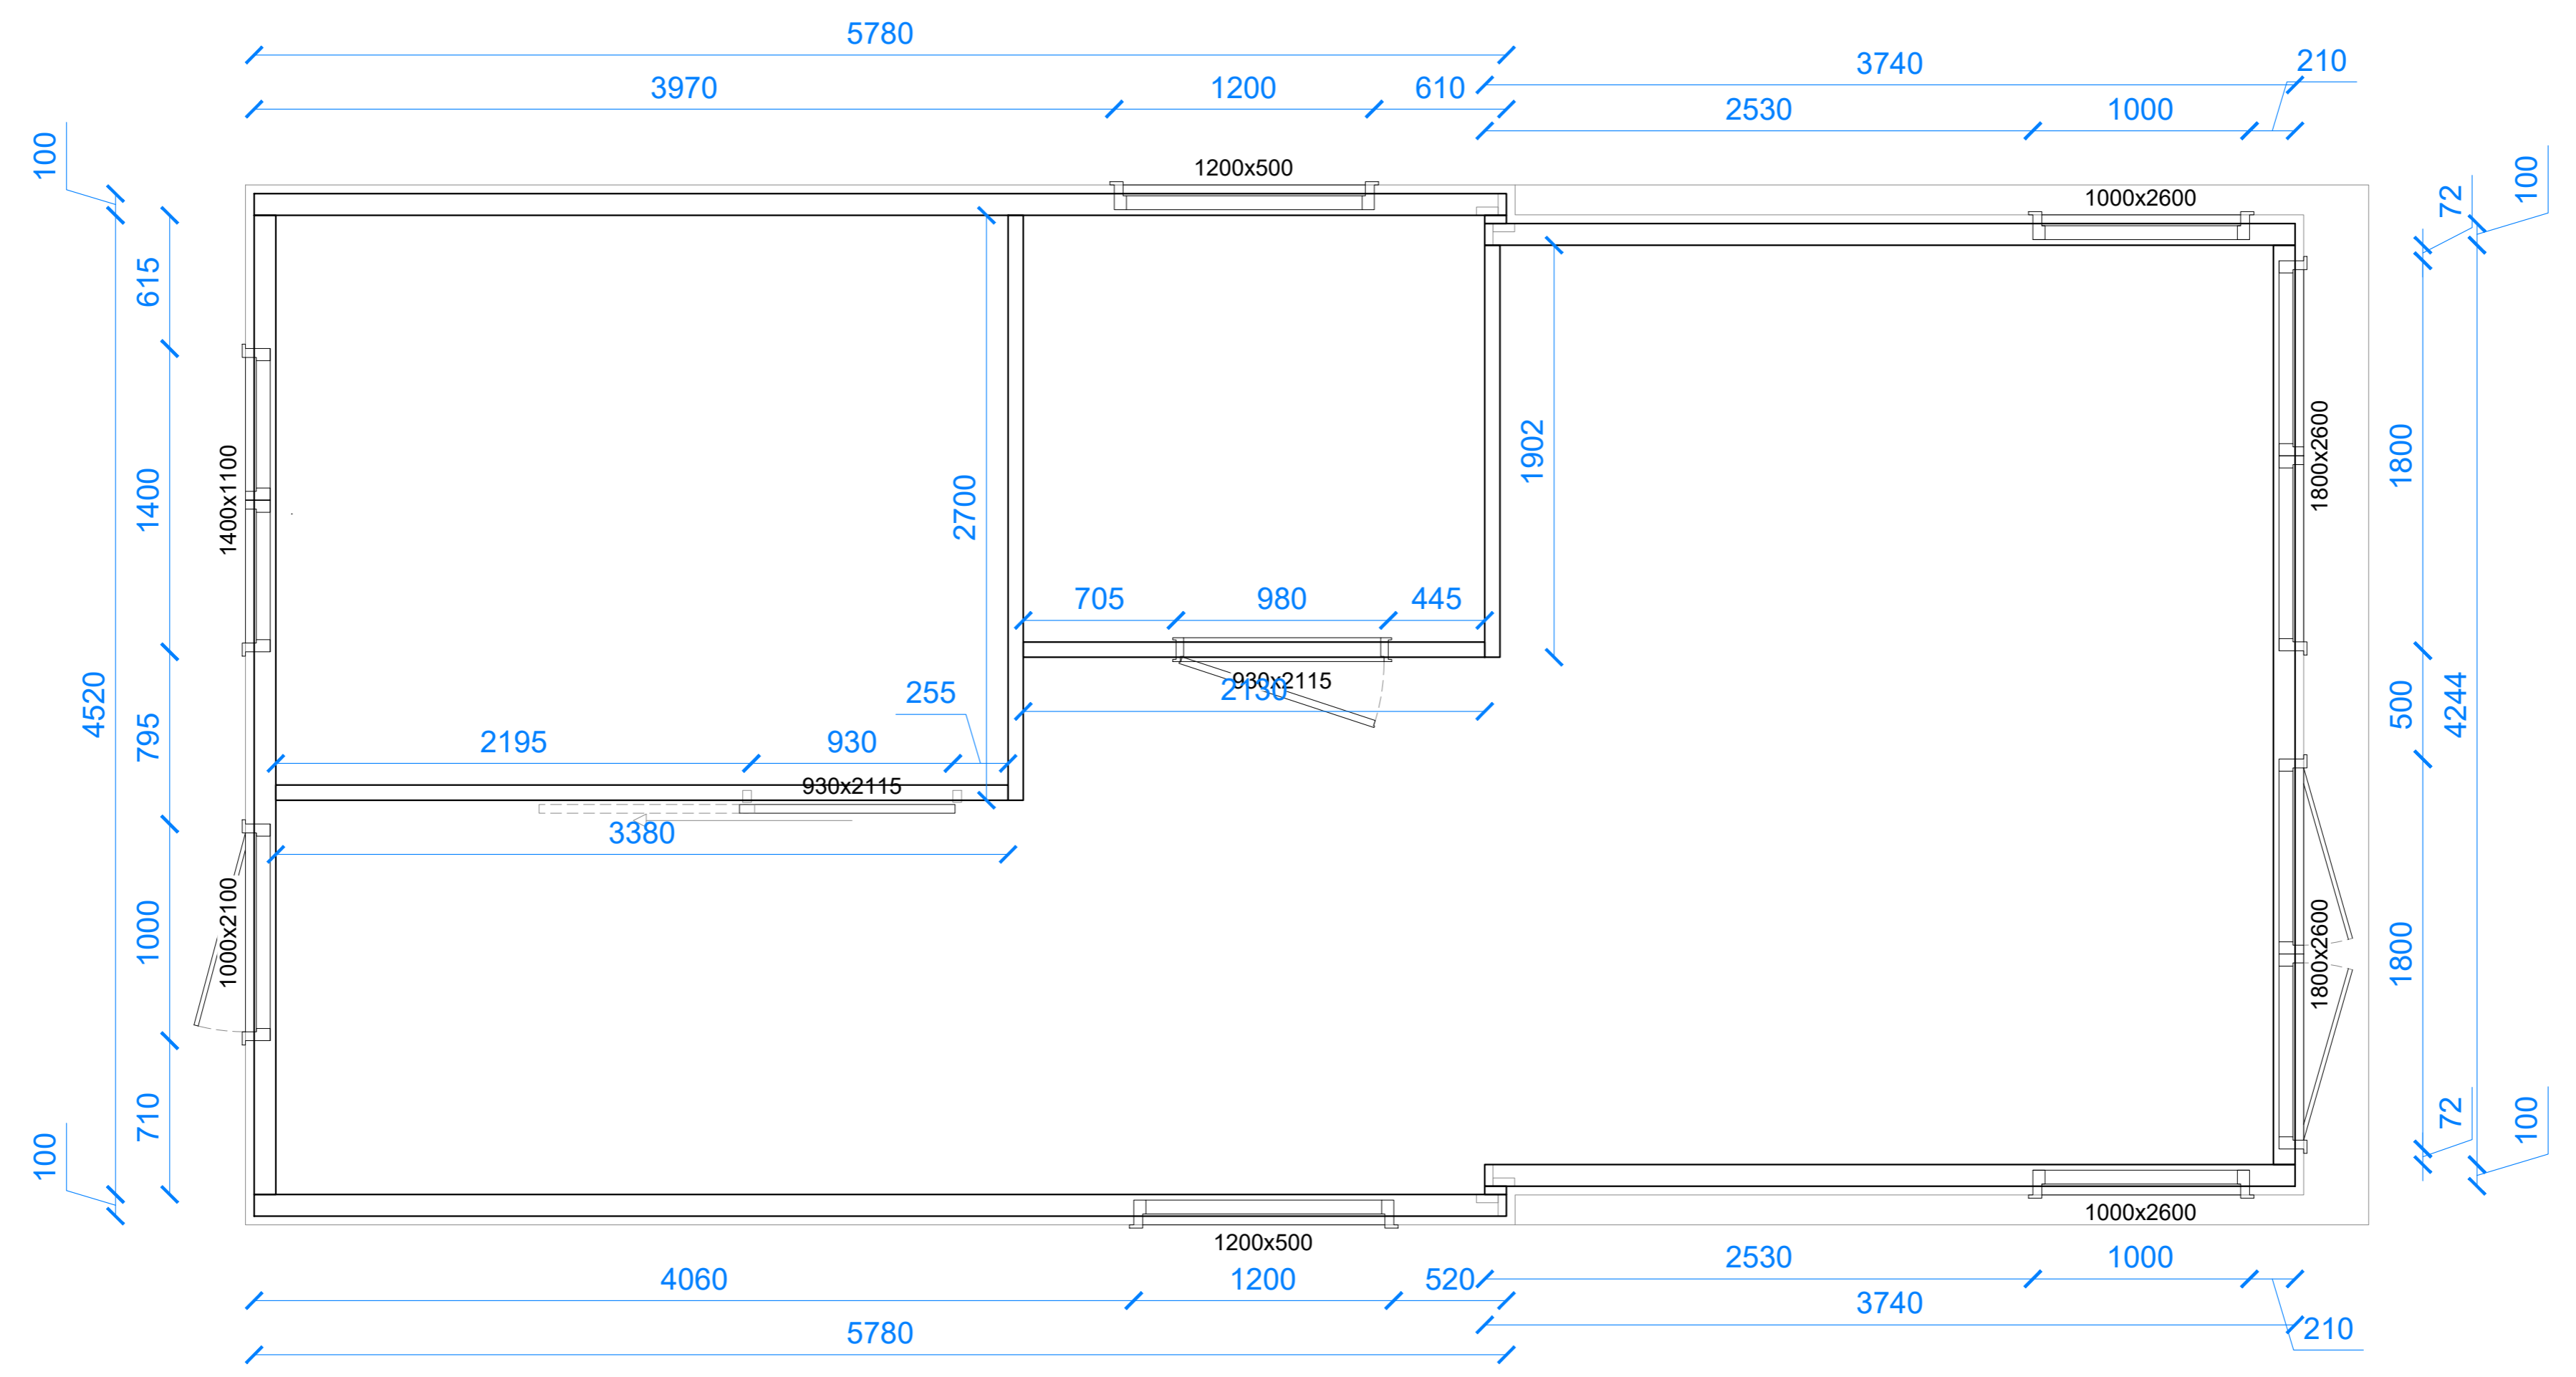


Projectnaam: DomusCura B.V.	Projectnummer: 5826	Type: Amalia	Datum tekening: 29/04/2022	Formaat: ISO full bleed A2 (594.00 x 420.00 MM)	Schaal: 1:25
--------------------------------	------------------------	-----------------	-------------------------------	---	-----------------

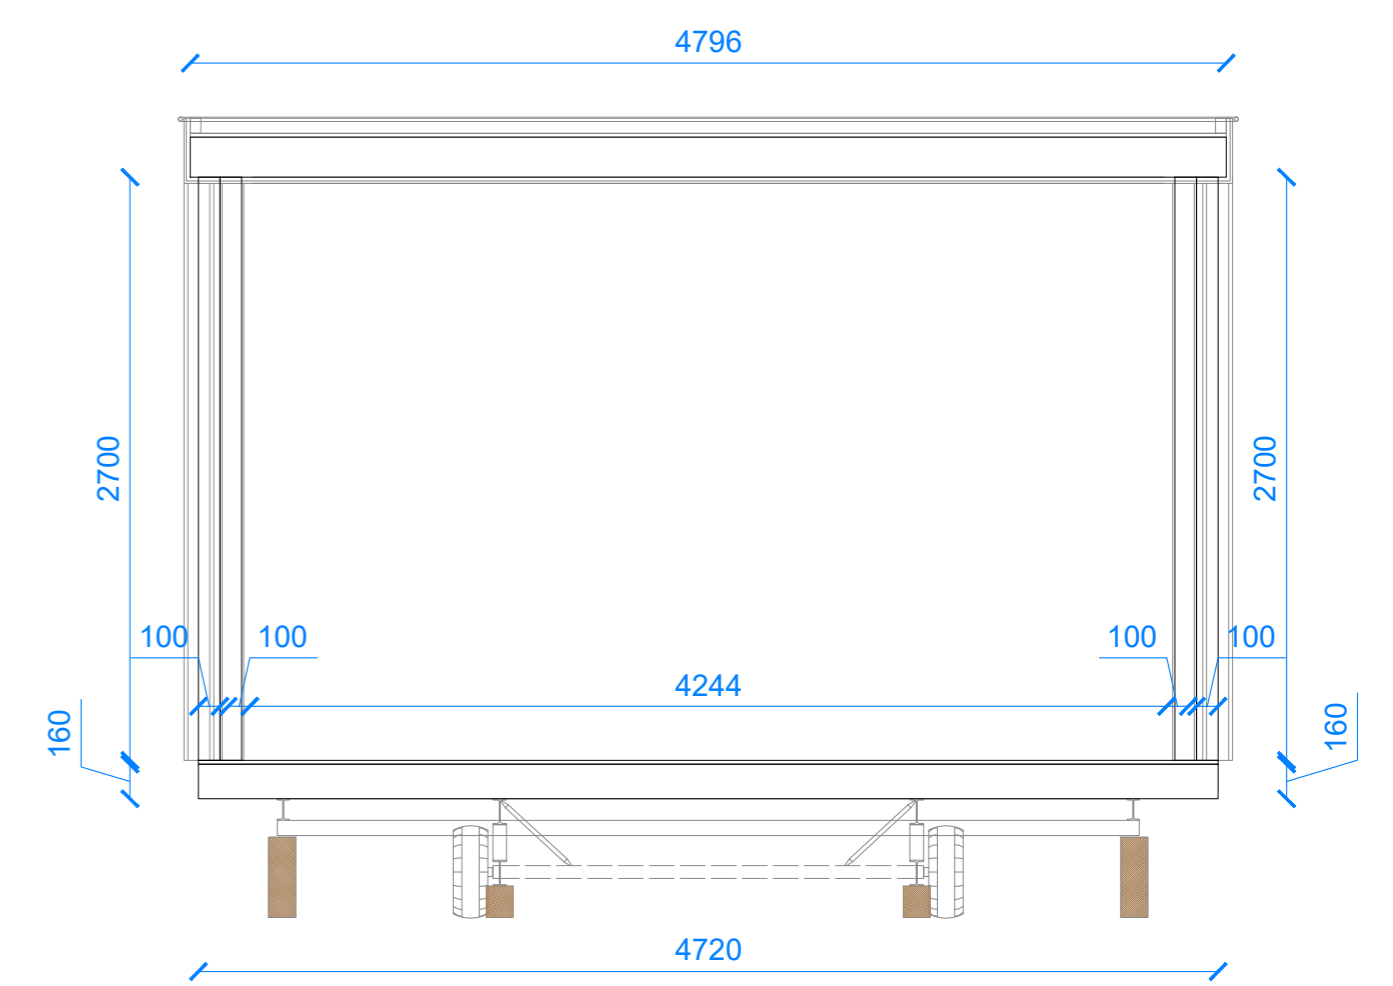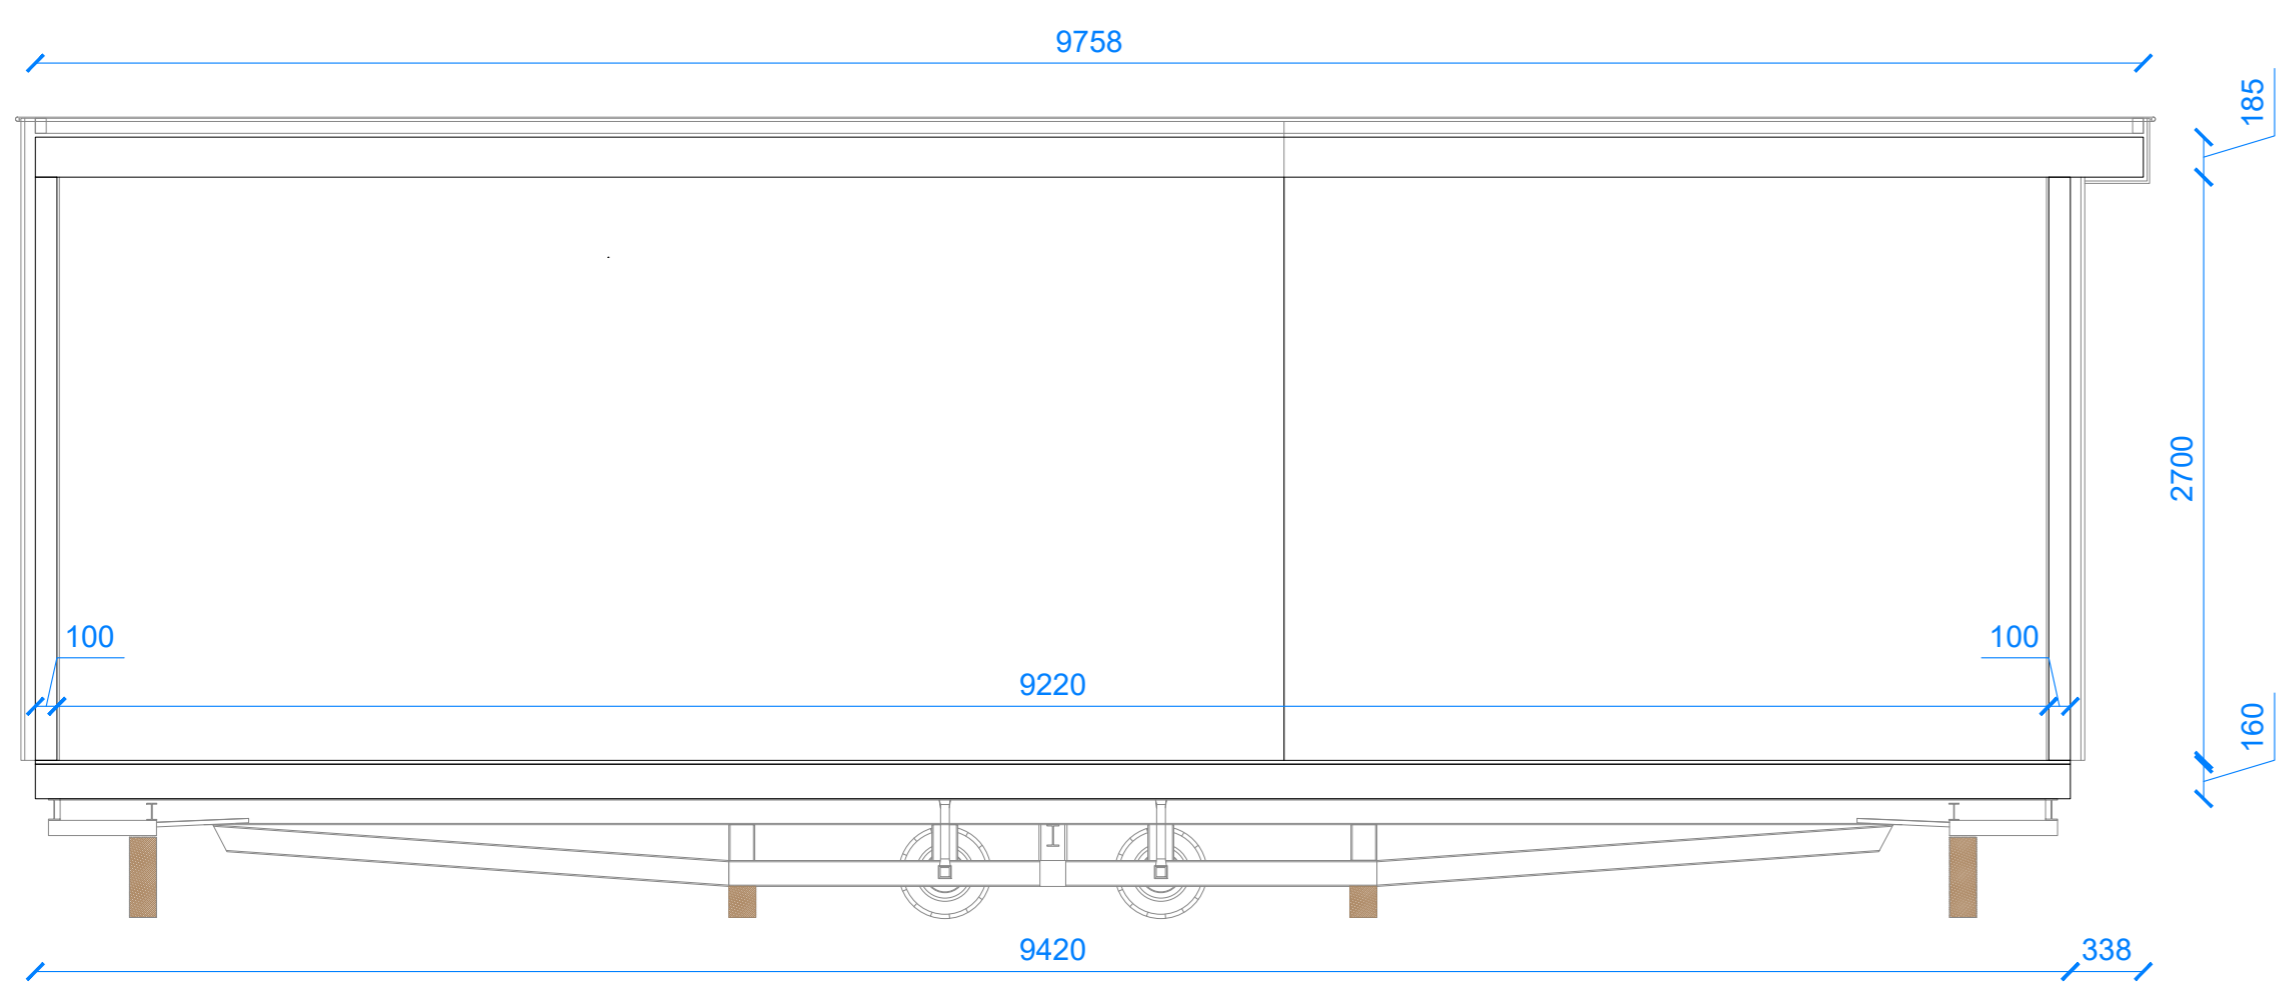

Projectnaam: DomusCura B.V.	Projectnummer: 5826	Type: Amalia	Datum tekening: 29/04/2022	Formaat: ISO full bleed A2 (594.00 x 420.00 MM)	Schaal: 1:35
--------------------------------	------------------------	-----------------	-------------------------------	---	-----------------

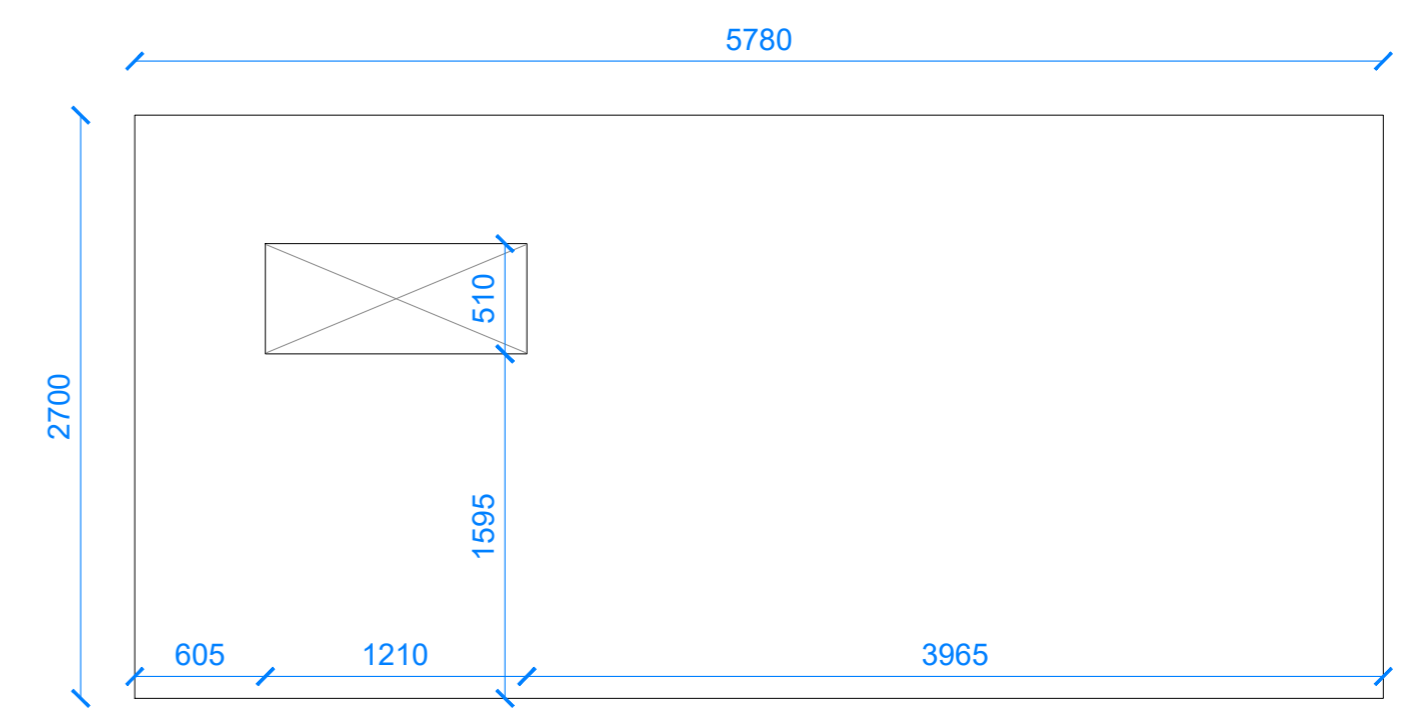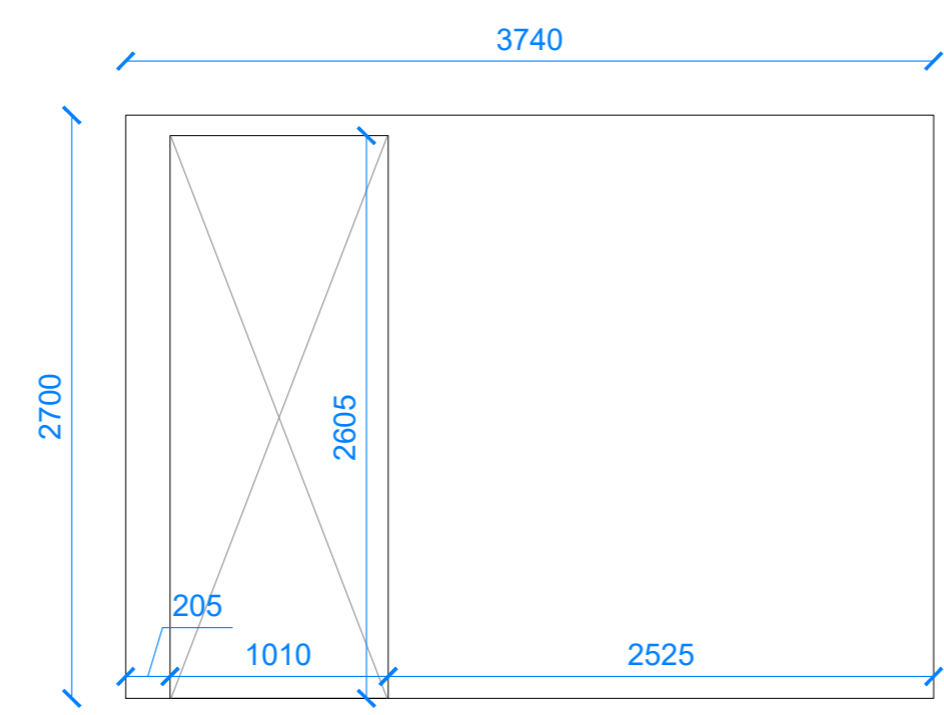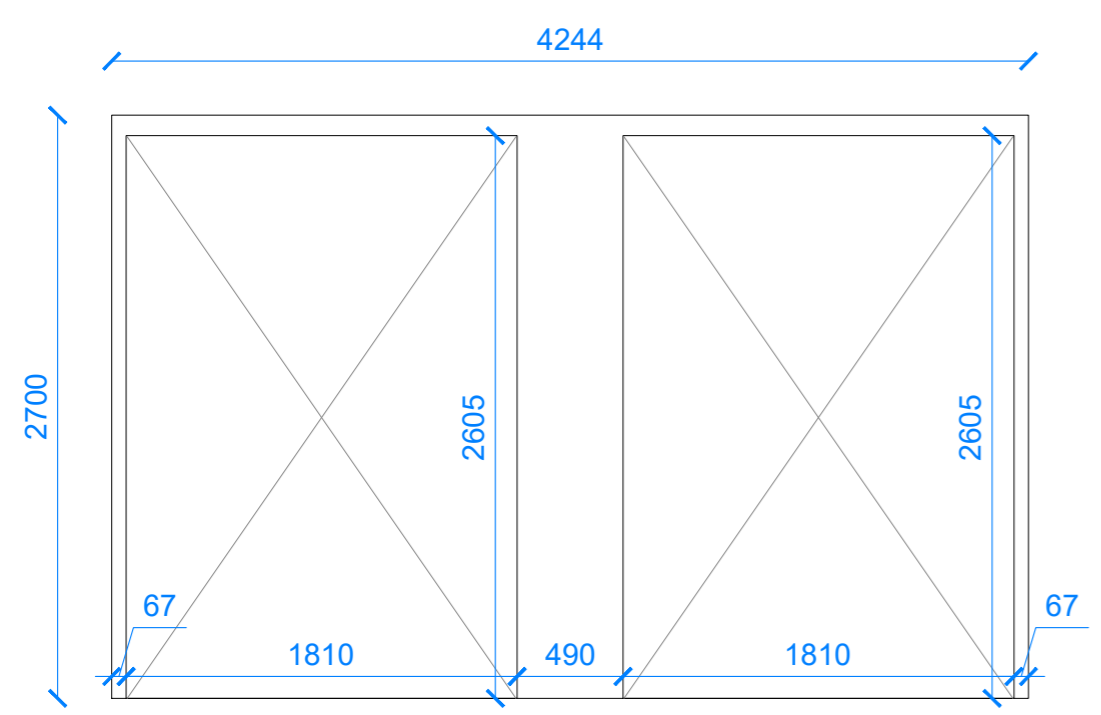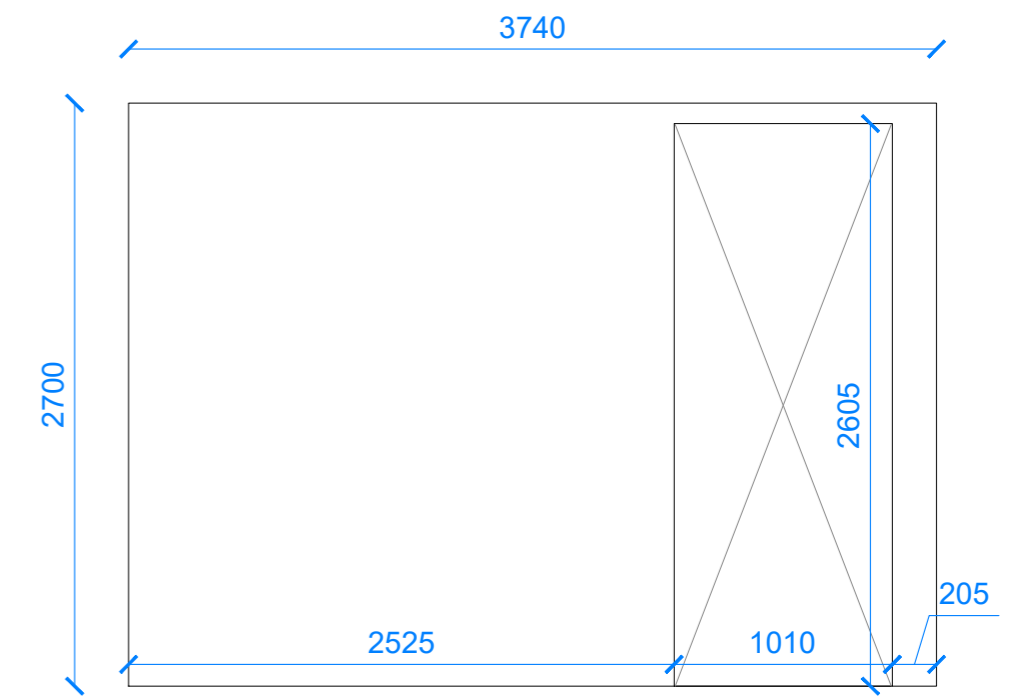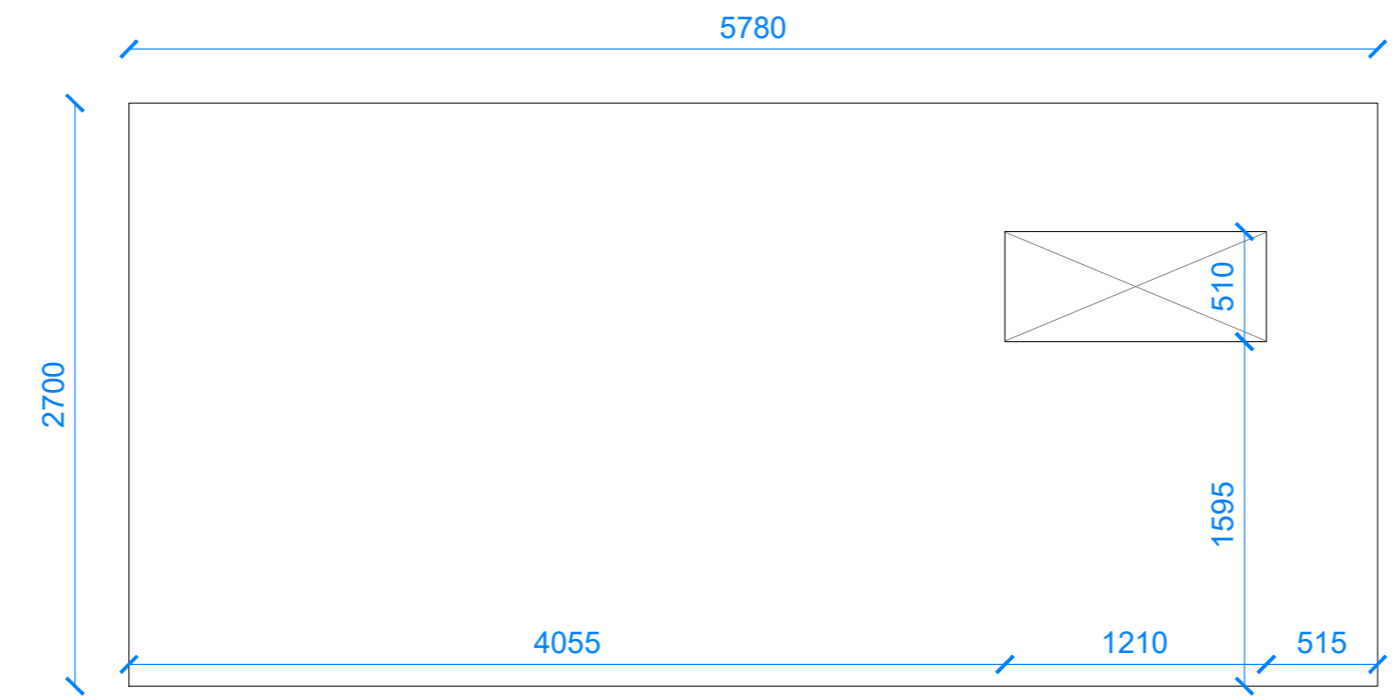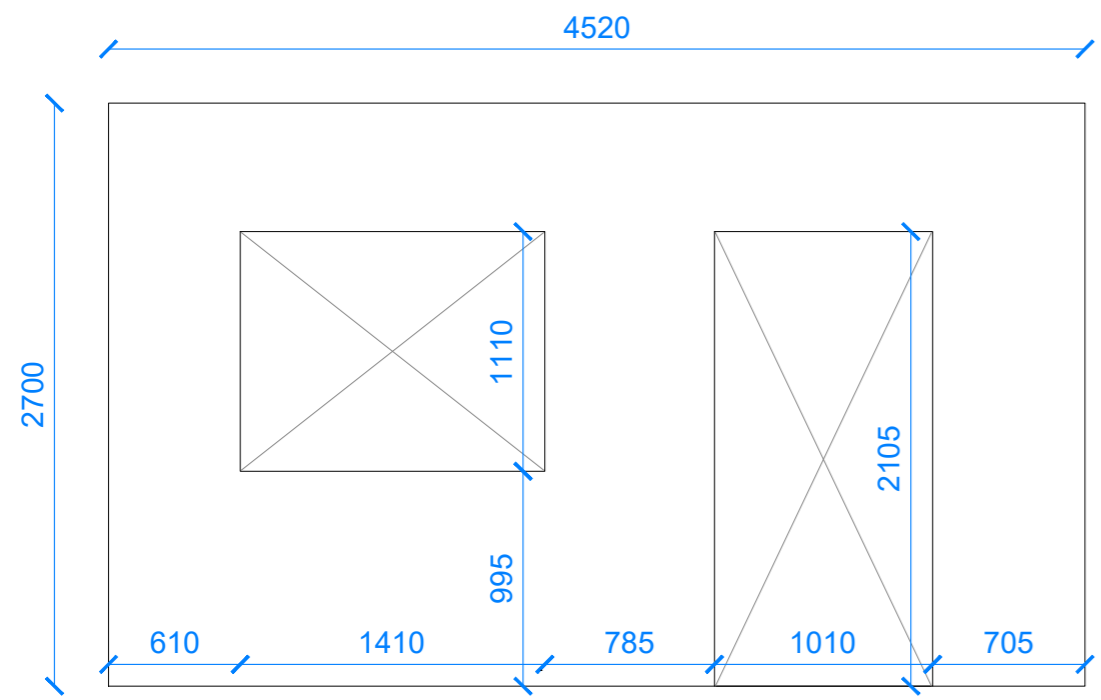

Projectnaam: DomusCura B.V.	Projectnummer: 5826	Type: Amalia	Datum tekening: 29/04/2022	Formaat: ISO full bleed A2 (594.00 x 420.00 MM)	Schaal: 1:35
--------------------------------	------------------------	-----------------	-------------------------------	---	-----------------

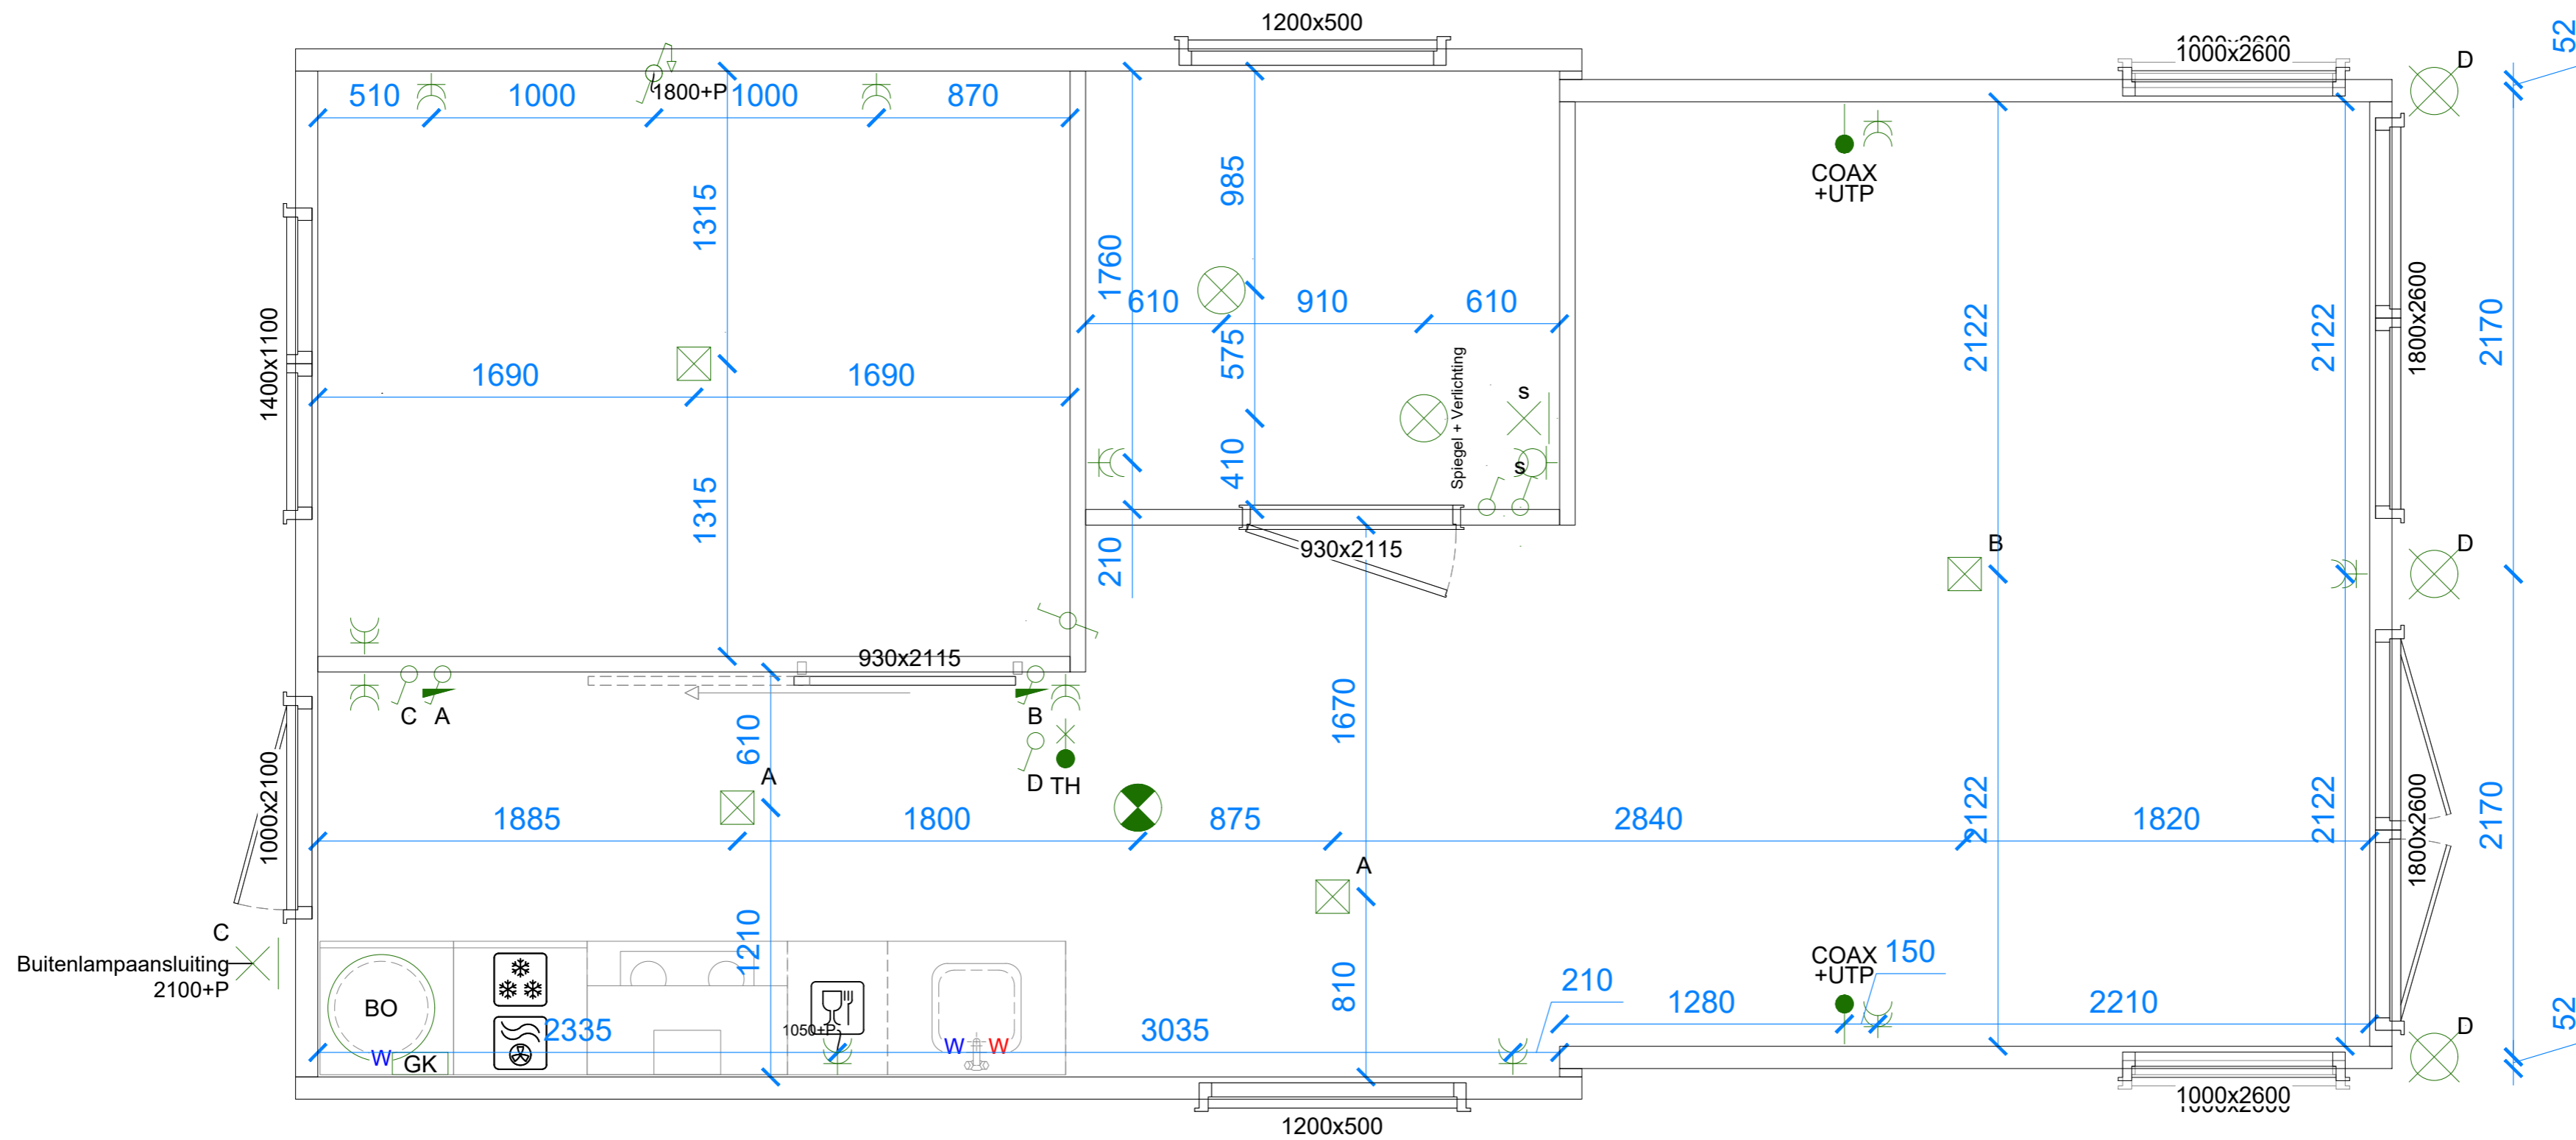


Projectnaam: DomusCura B.V.	Projectnummer: 5826	Type: Amalia	Datum tekening: 29/04/2022	Formaat: ISO full bleed A2 (594.00 x 420.00 MM)	Schaal: 1:25
---------------------------------------	-------------------------------	------------------------	--------------------------------------	--	------------------------

Standaard hoogtes tenzij anders aangegeven:	P = Vloerplaat
Wandcontactdozen 700 mm + vloerpeil	WCD 300 mm uit de hoek
TV aansluiting 700 mm + vloerpeil	
Schakelaars 1000 mm + vloerpeil	
Thermostaat 1500 mm + vloerpeil	

Renvooi:


- Enkeelpolige schakelaar
- Enkeelpolig dimbare schakelaar
- Wisselschakelaar
- Wisselschakelaar trekkort
- Rookmelder
- Buitenspot
- Binnenspot
- Gearad waterdicht stopcontact
- Dubbel gearad stopcontact
- Ventilatie rooster
- Mechanische ventilatie
- Aansluiting bedraad tv
- Aansluiting bedraad thermostaat
- Elektrische boiler
- Groepenkast

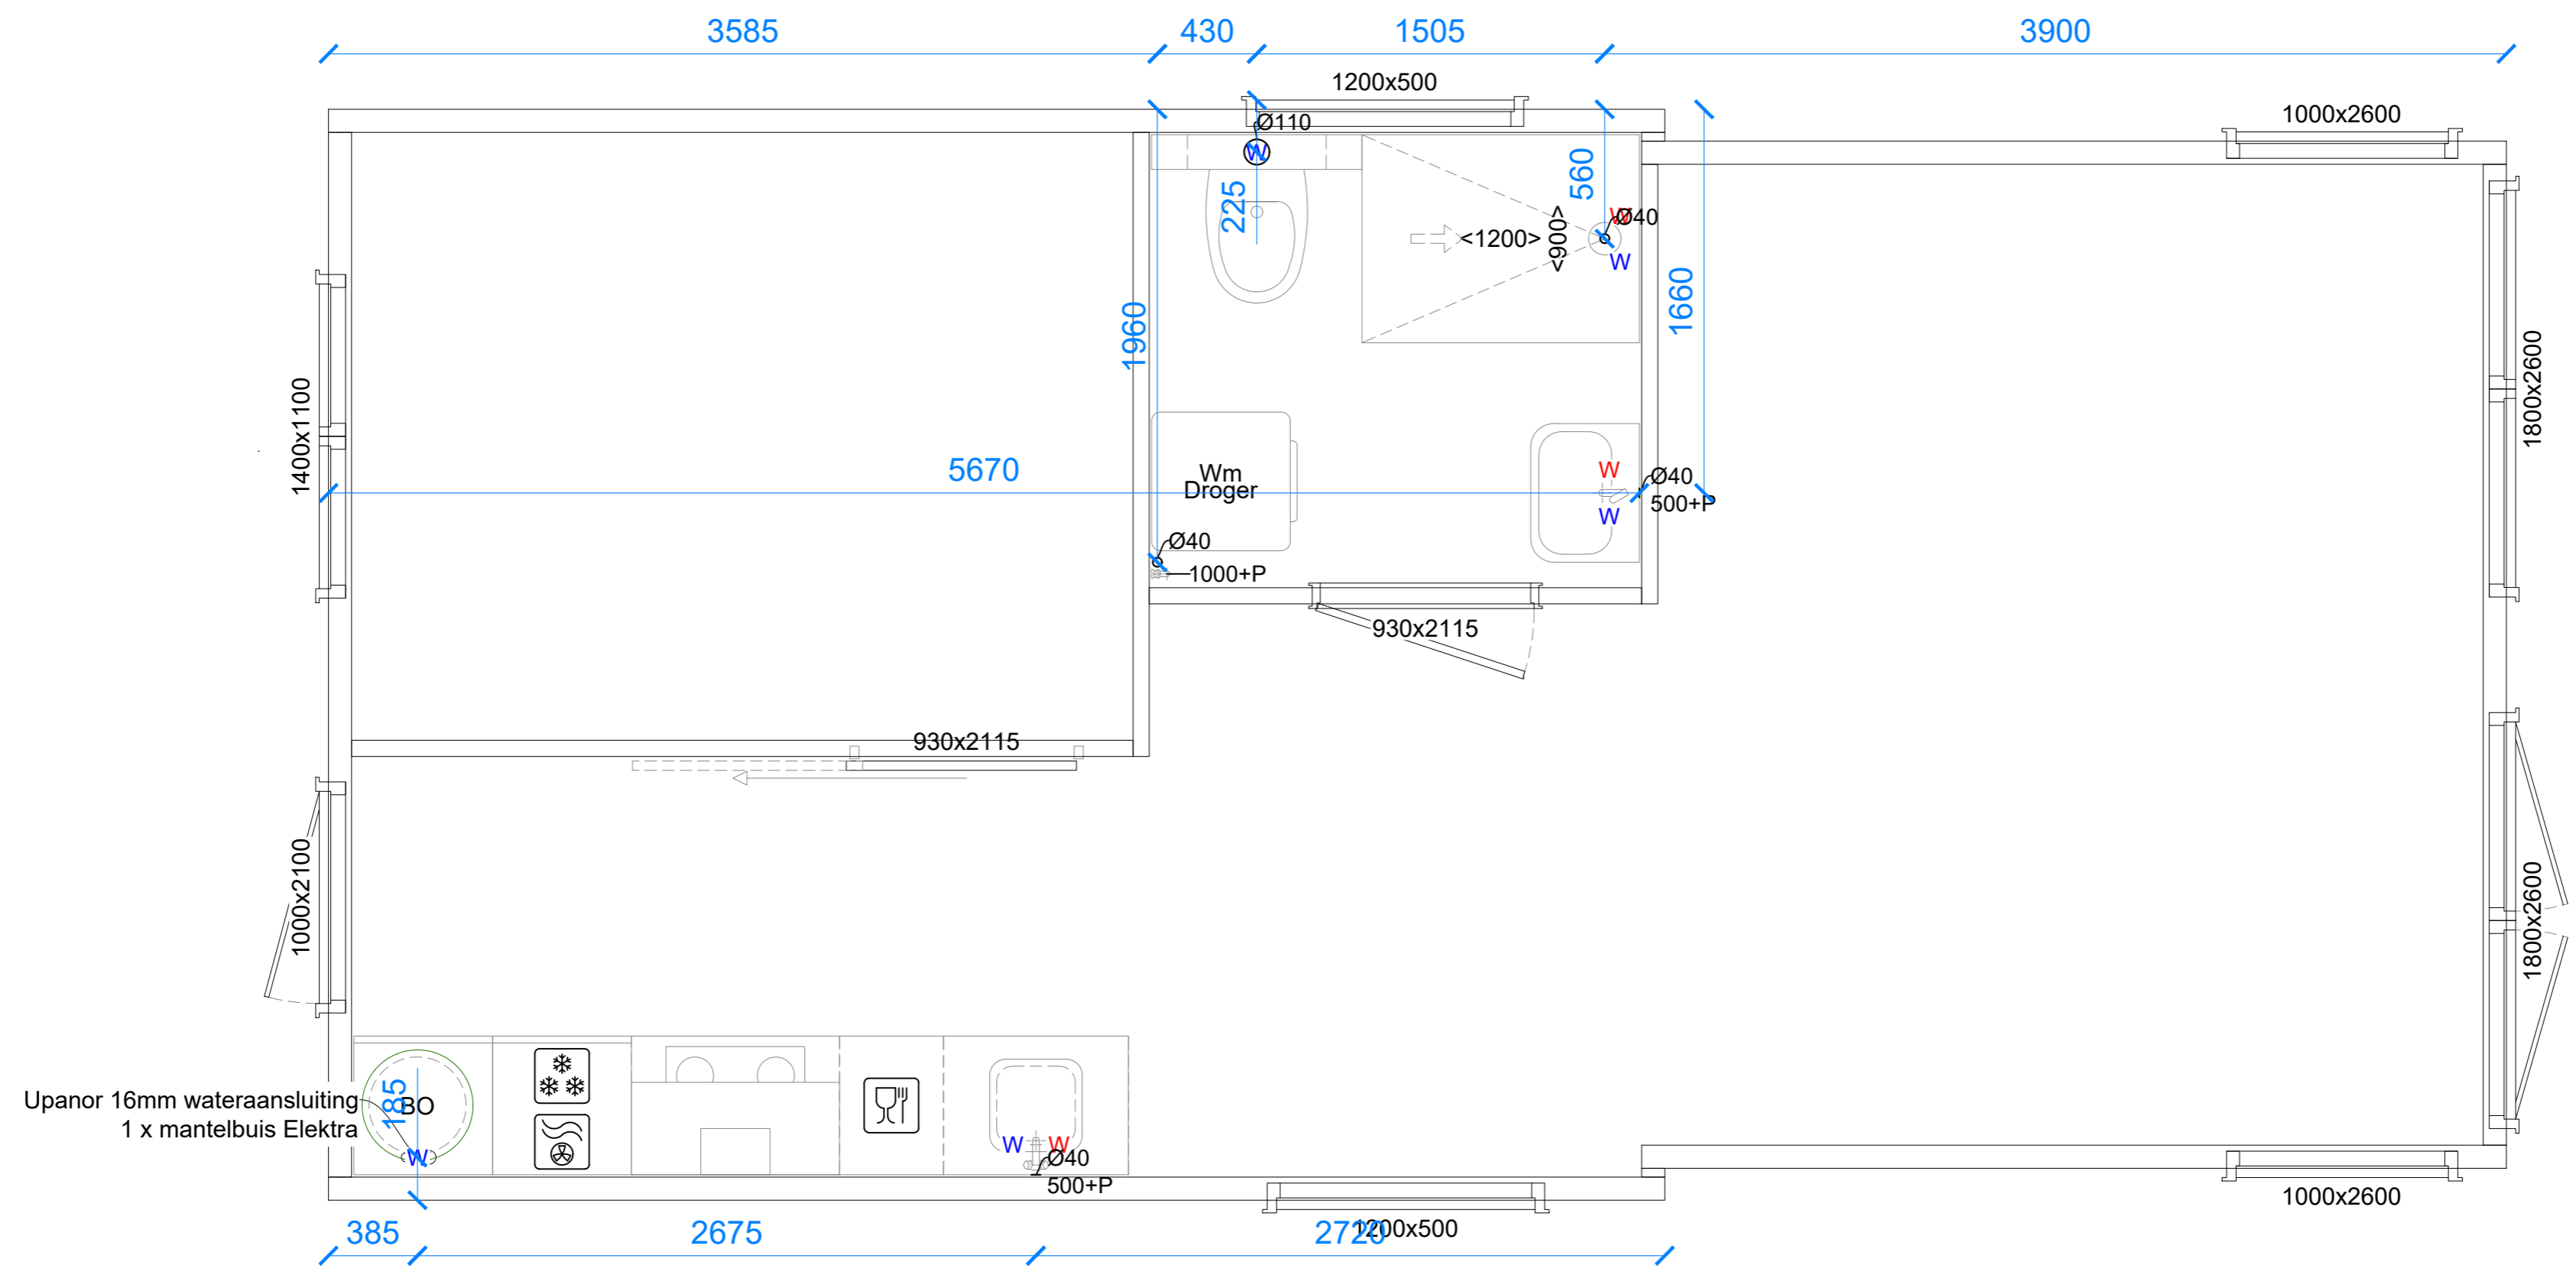

Projectnaam: DomusCura B.V.	Projectnummer: 5826	Type: Amalia	Datum tekening: 29/04/2022	Formaat: ISO full bleed A2 (594.00 x 420.00 MM)	Schaal: 1:25	Standaard hoogtes tenzij anders aangegeven: P = Vloerplaat Wandcontactdozen 700 mm + vloerpeil TV aansluiting 700 mm + vloerpeil Schakelaars 1000 mm + vloerpeil Thermostaat 1500 mm + vloerpeil	WCD 300 mm uit de hoek
---------------------------------------	-------------------------------	------------------------	--------------------------------------	---	------------------------	--	------------------------

Renvooi:


- Enkepolige schakelaar
- Enkepolig dimbare schakelaar
- Wisselschakelaar
- Wisselschakelaar trekkcoort
- Rookmelder
- Buitenspot
- Binnenspot
- Geaard waterdicht stopcontact
- Dubbel geaard stopcontact
- VR Ventilatie rooster
- MV Mechanische ventilatie
- TV Aansluiting bedraad tv
- TH Aansluiting bedraad thermostaat
- EB Elektrische boiler
- GK Groepenkast

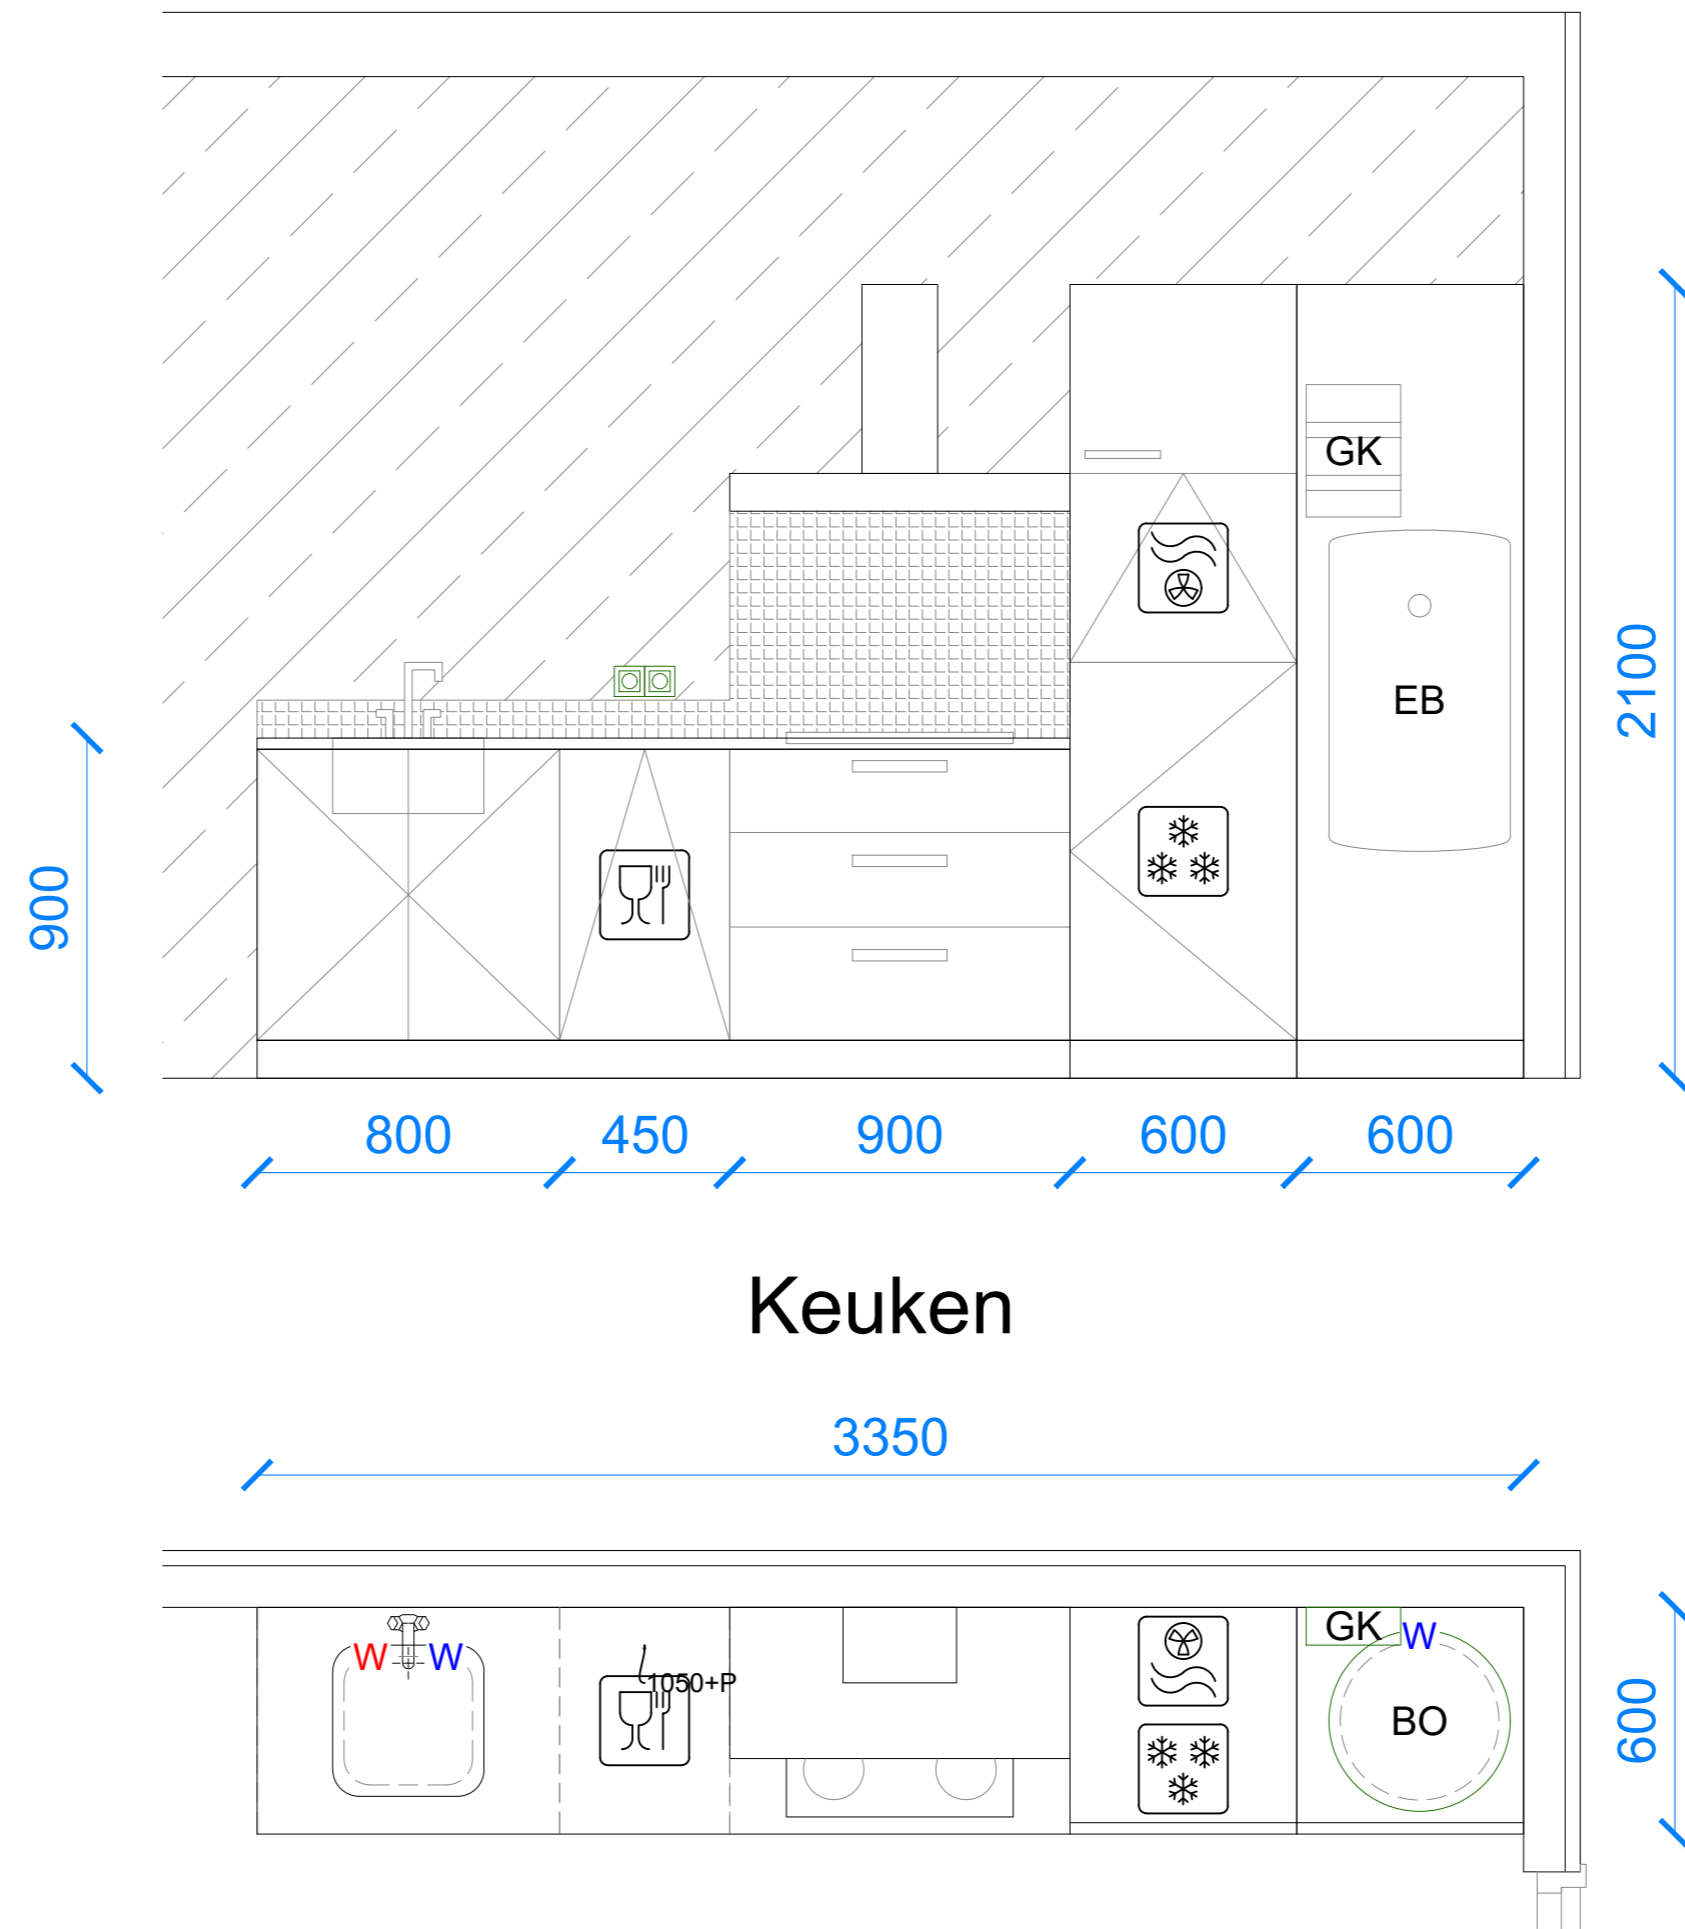

Keuken

- Renvooi
- ### Keuken opstelling Recht
- o Aanrechtblad verlengen t.b.v. wasmachine
 - Wasmachine kraantje in spoelkast.
 - Afvoer t.b.v. wasmachine en droger.
 - o ETNA Inbouw apparatuur:
 - RVS afzuigschouw 90cm: ET-AB190RVS
 - Inductie kookplaat 60cm: ET-KI259ZT
 - Inbouw combi magnetron: ET-A2132HRVS
 - Inbouw koelkast: ET-EEK141VA
 - Inbouw vaatwasser (smal): ET-VW147SRVS (verhoogd op 45cm)
 - o Front kleur: Zand Grijs u 1184
 - o Werkblad kleur: Fijn Keramiek Antraciet
 - o Greep: 0995 Nikkel.
 - o Werkblad hoogte: Standaard 90cm hoog.
 - o Spatrand 8 cm hoog in kleur van werkblad.
 - o Gootsteenbak 40 x 40cm RVS met korfplug.
 - o Kraan: type Grohe mengkraan GR-MK33202002

■ Projectnaam: DomusCura B.V.	■ Projectnummer: 5826	■ Type: Amalia	■ Datum tekening: 29/04/2022	■ Formaat: ISO full bleed A2 (594.00 x 420.00 MM)	■ Schaal: 1:20
----------------------------------	--------------------------	-------------------	---------------------------------	---	-------------------

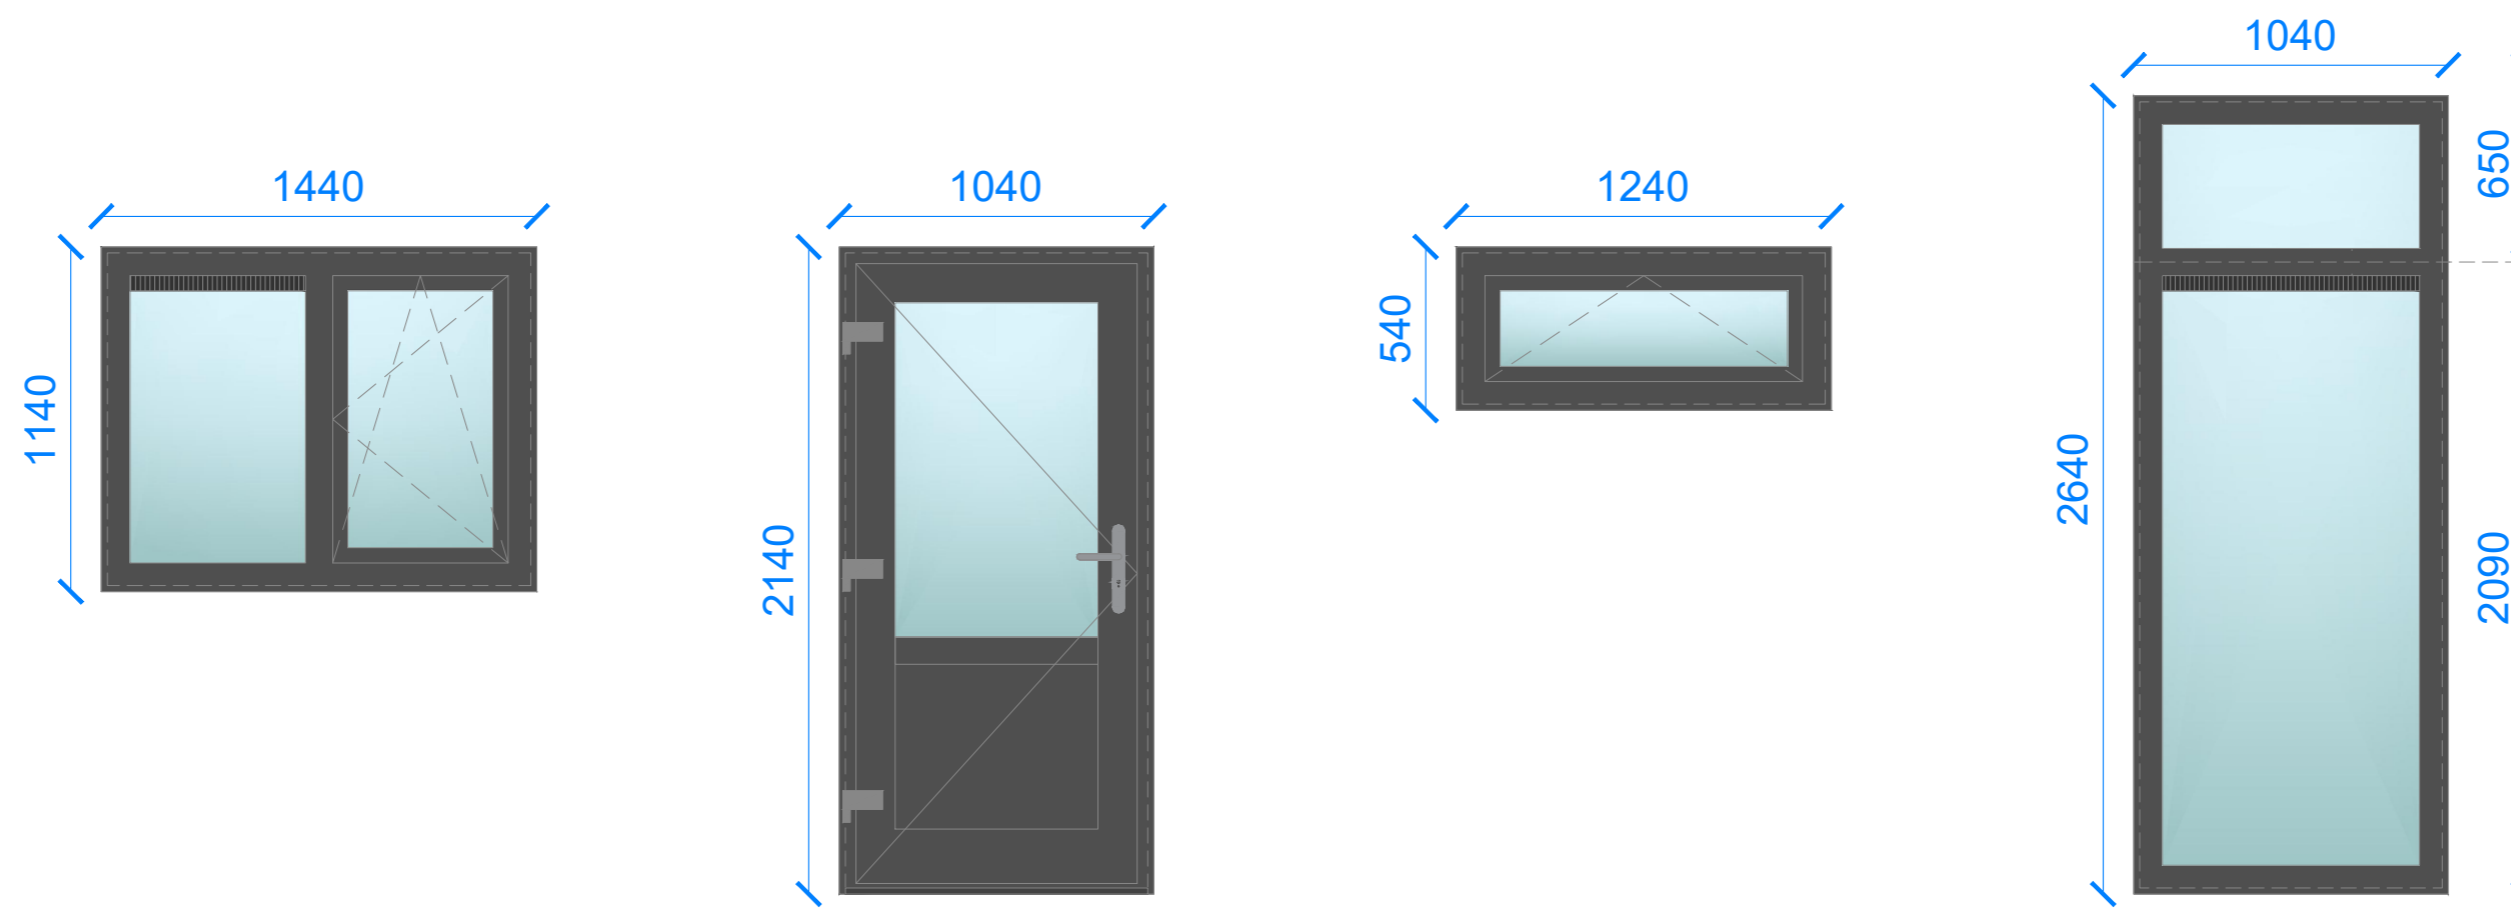

Kozijnmaten

Buitenkant

A

B

C

D


Sparingsmaten

Binnenkant

VR

VR

VR

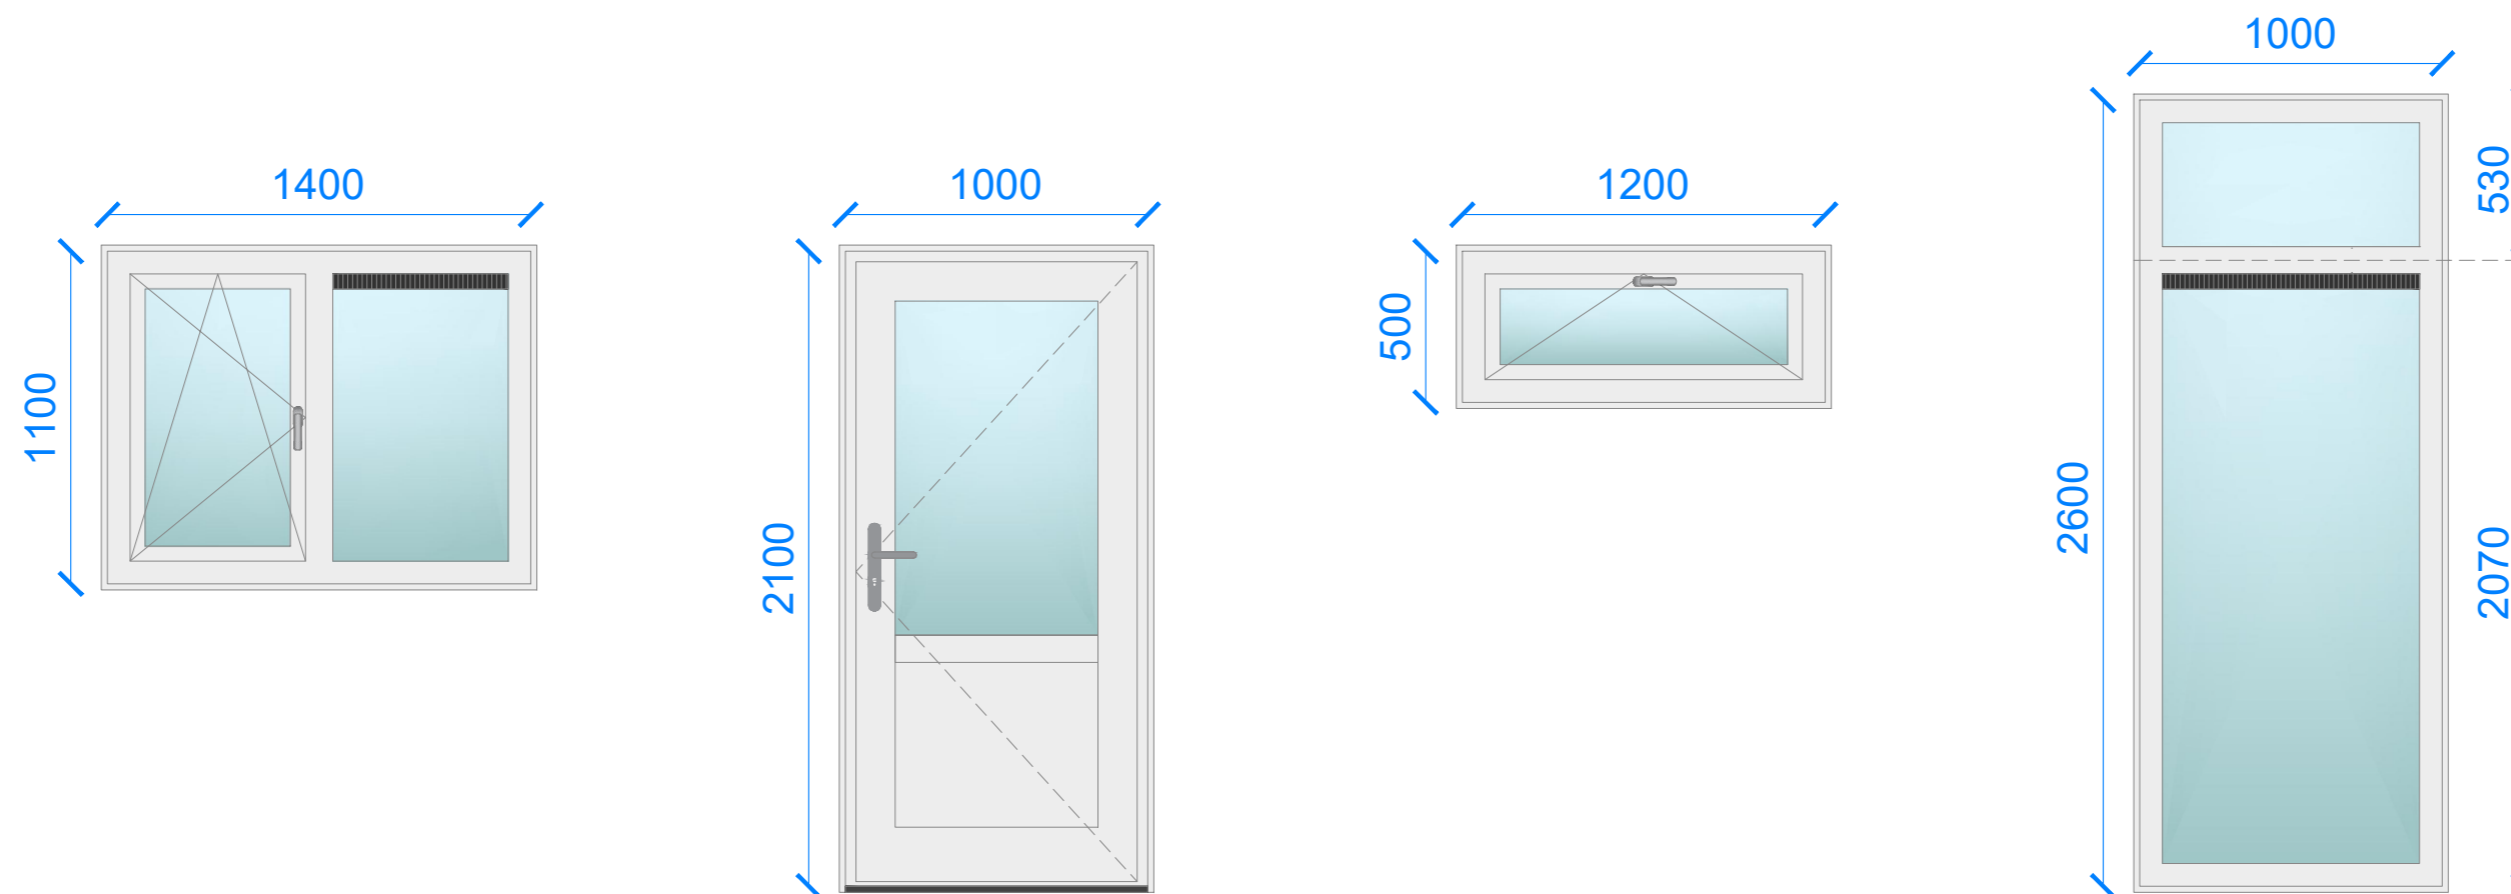


<p>■ Renvooi</p> <p>Kleur buitenkant Antraciet</p> <p>Kleur binnenkant Wit</p> <p>Beglazing HR++</p> <p>Afwerking Glad</p> <p>Badkamer en toilet altijd met matglas</p>	
---	--


<p>■ Projectnaam:</p> <p>DomusCura B.V.</p>

<p>■ Projectnummer:</p> <p>5826</p>	<p>■ Type:</p> <p>Amalia</p>
-------------------------------------	------------------------------


<p>■ Datum tekening:</p> <p>29/04/2022</p>	<p>■ Formaat:</p> <p>ISO full bleed A2 (594.00 x 420.00 MM)</p>	<p>■ Schaal:</p> <p>1:25</p>
--	---	------------------------------

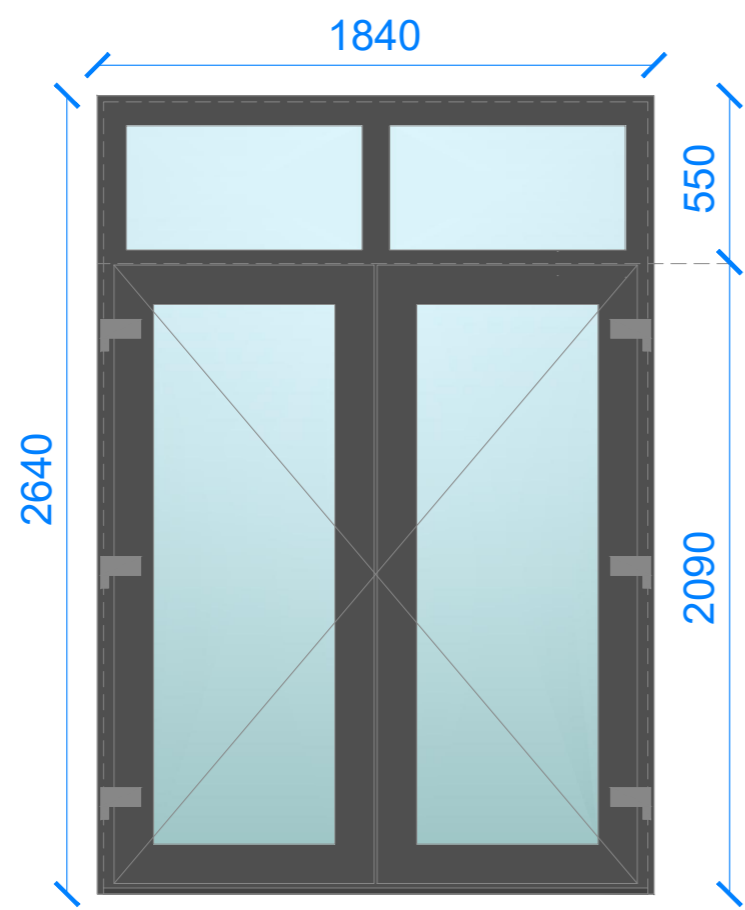


E

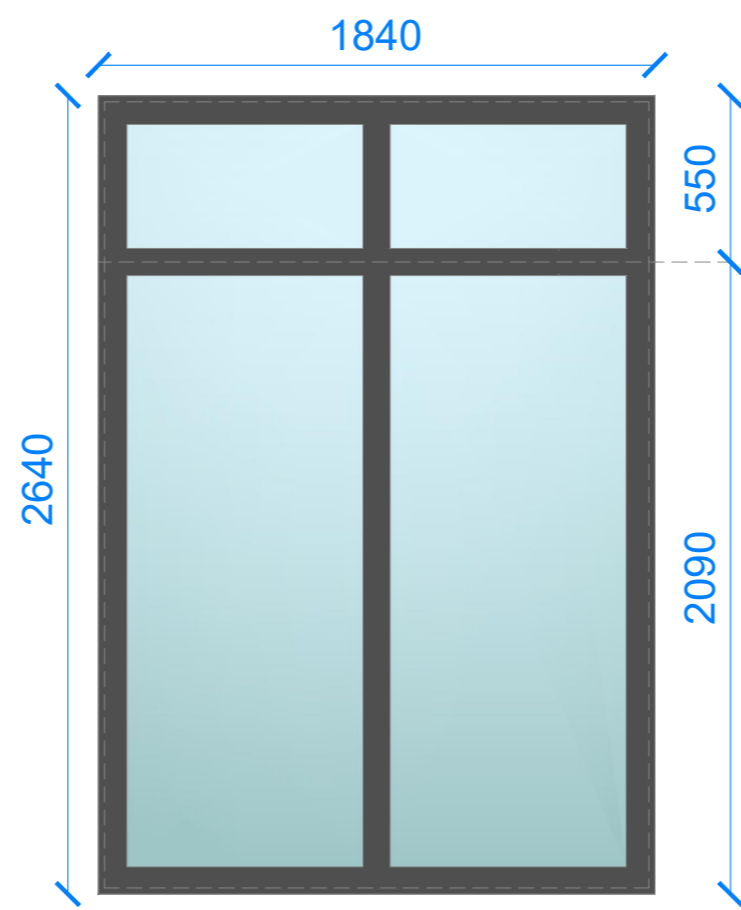

F

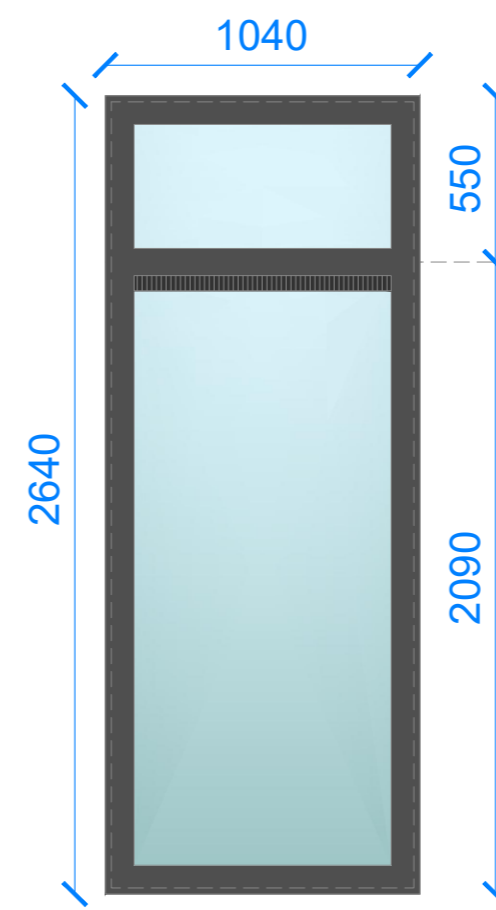


G

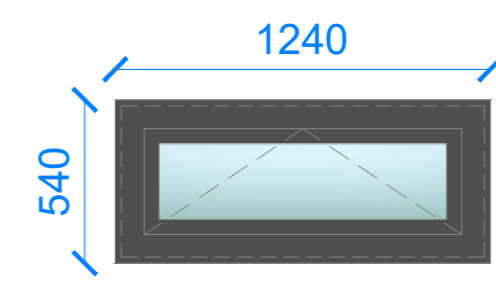

H




Kozijnmaten
Buitenkant

VR

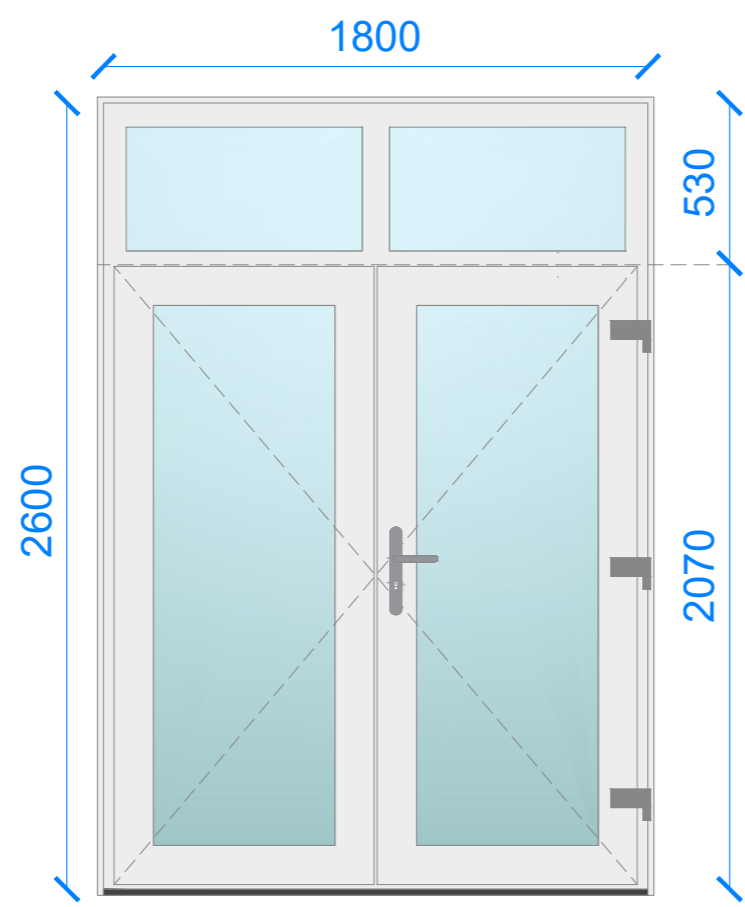

Matglas

Sparingsmaten
Binnenkant

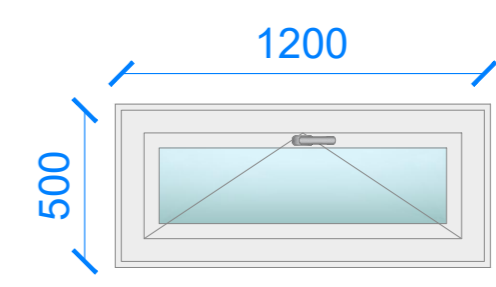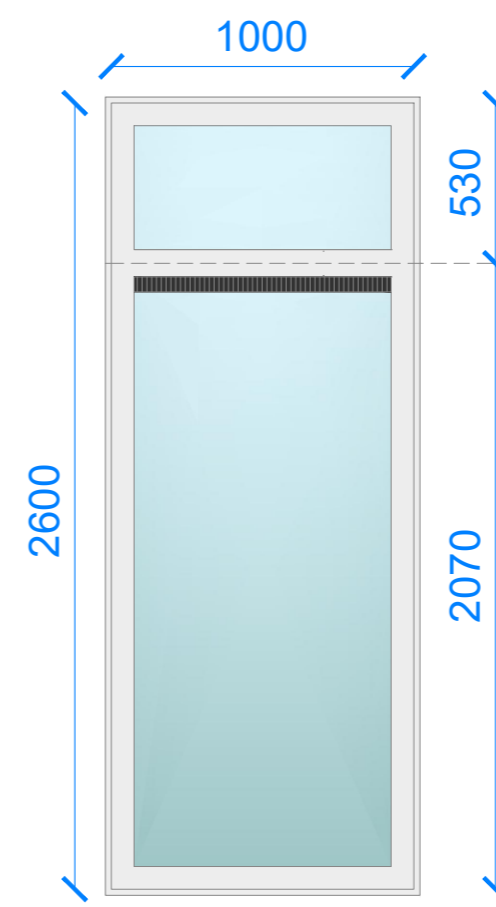
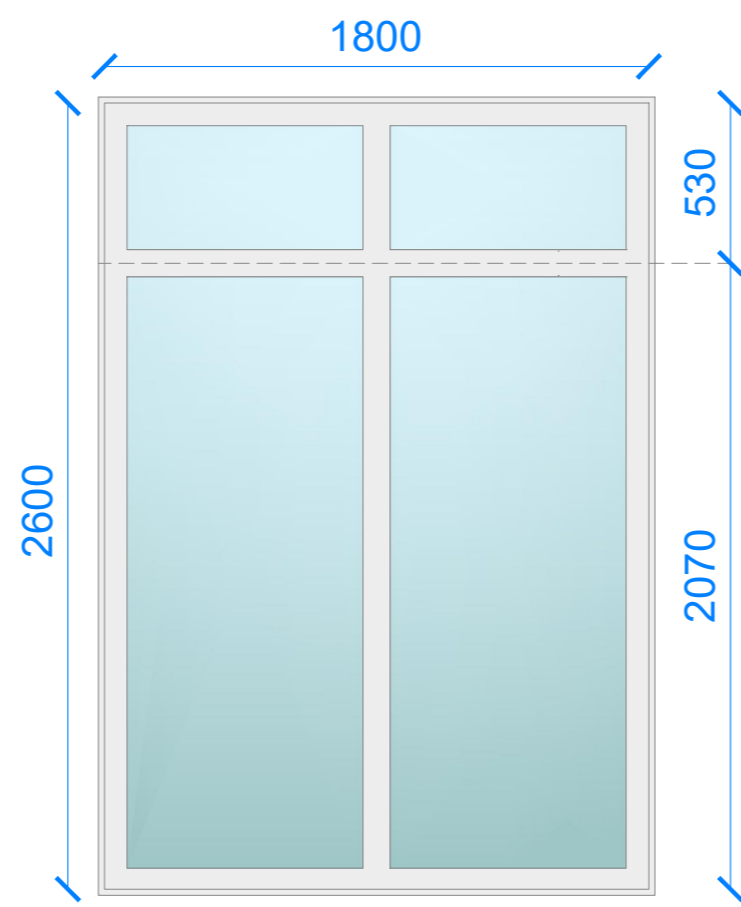


<p>■ Renvooi</p> <p>Kleur buitenkant Antraciet</p> <p>Kleur binnenkant Wit</p> <p>Beglazing HR++</p> <p>Afwerking Glad</p> <p>Badkamer en toilet altijd met matglas</p>	
---	--

<p>■ Projectnaam:</p> <p>DomusCura B.V.</p>

<p>■ Projectnummer:</p> <p>5826</p>	<p>■ Type:</p> <p>Amalia</p>
-------------------------------------	------------------------------

<p>■ Datum tekening:</p> <p>29/04/2022</p>	<p>■ Formaat:</p> <p>ISO full bleed A2 (594.00 x 420.00 MM)</p>	<p>■ Schaal:</p> <p>1:25</p>
--	---	------------------------------

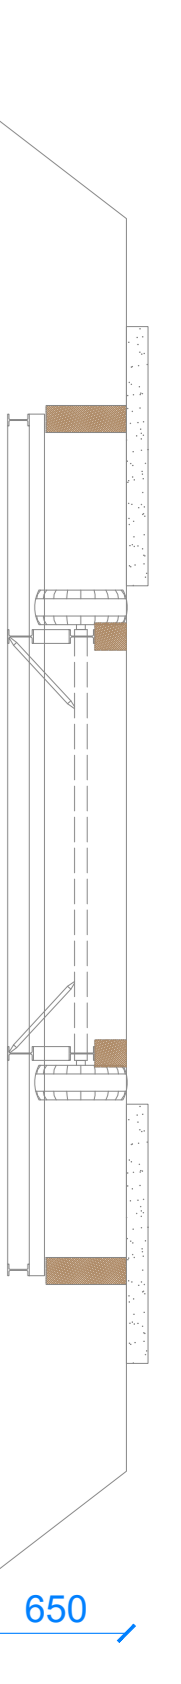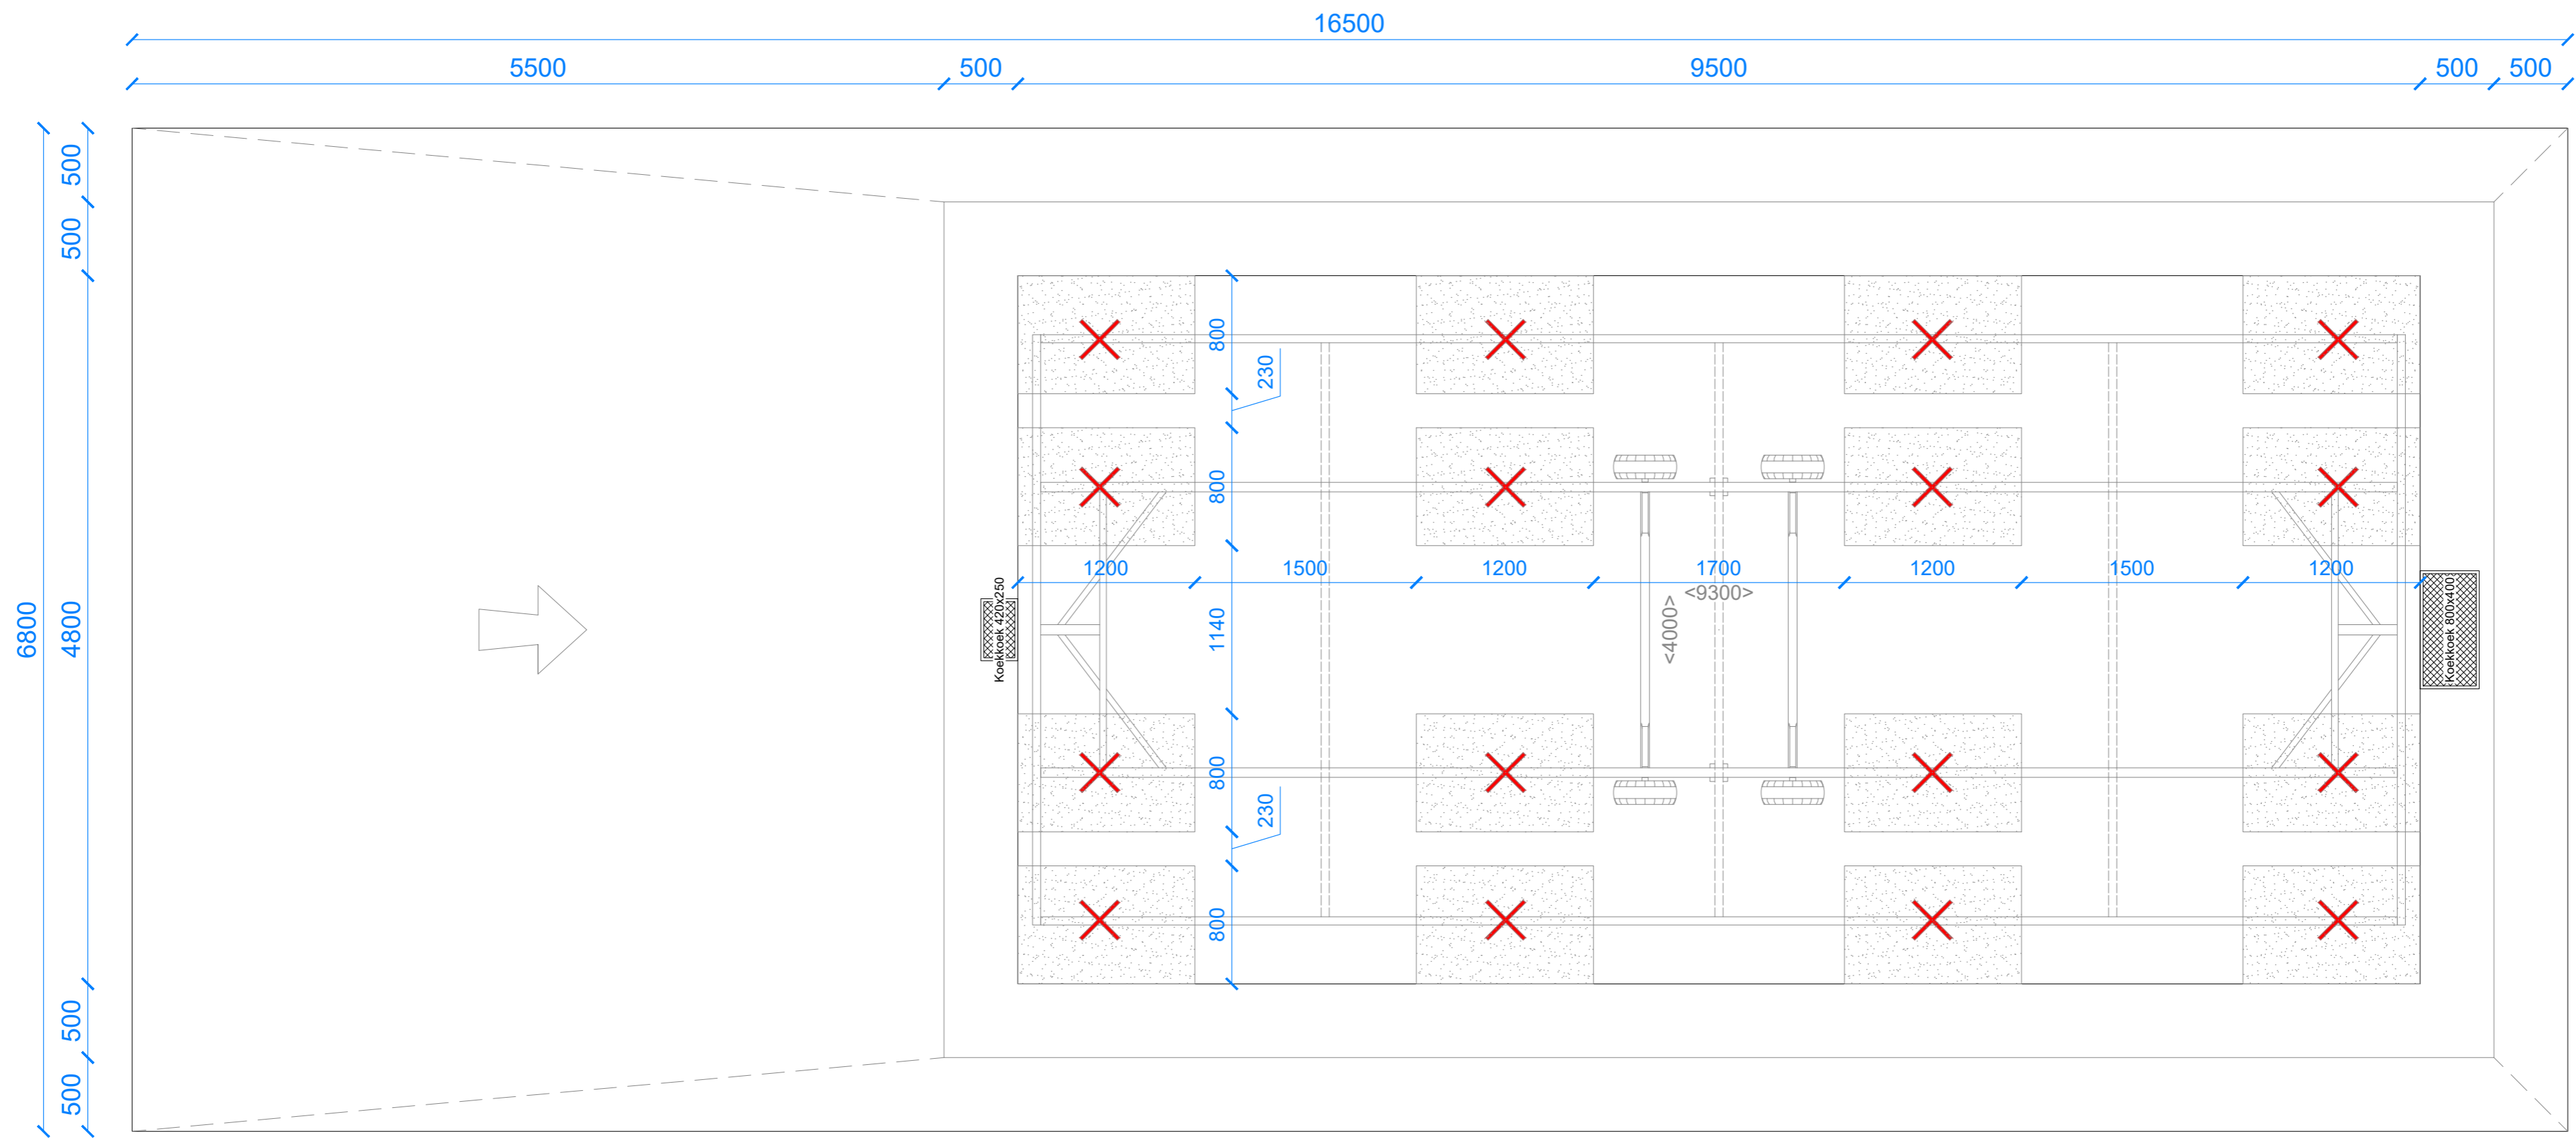

■ LET OP!
✗ Stelpunt
Bouwput 65cm uitgraven, tenzij anders aangegeven op tekening
Onder de betonplaten een verdichte grond/zandlaag aanbrengen van Ca. 30cm
Indien er geplaatst wordt met een trekker, de zandlaag rondom de platen verhogen en verdichten tot bovenkant van de betonplaat

■ Type:	Versie: 1	Formaat: A3	■ Projectnummer:
Amalia		Schaal: 1:35	5826
■ Projectnaam:		Datum aangepast: 29/04/22	
DomusCura B.V.			